


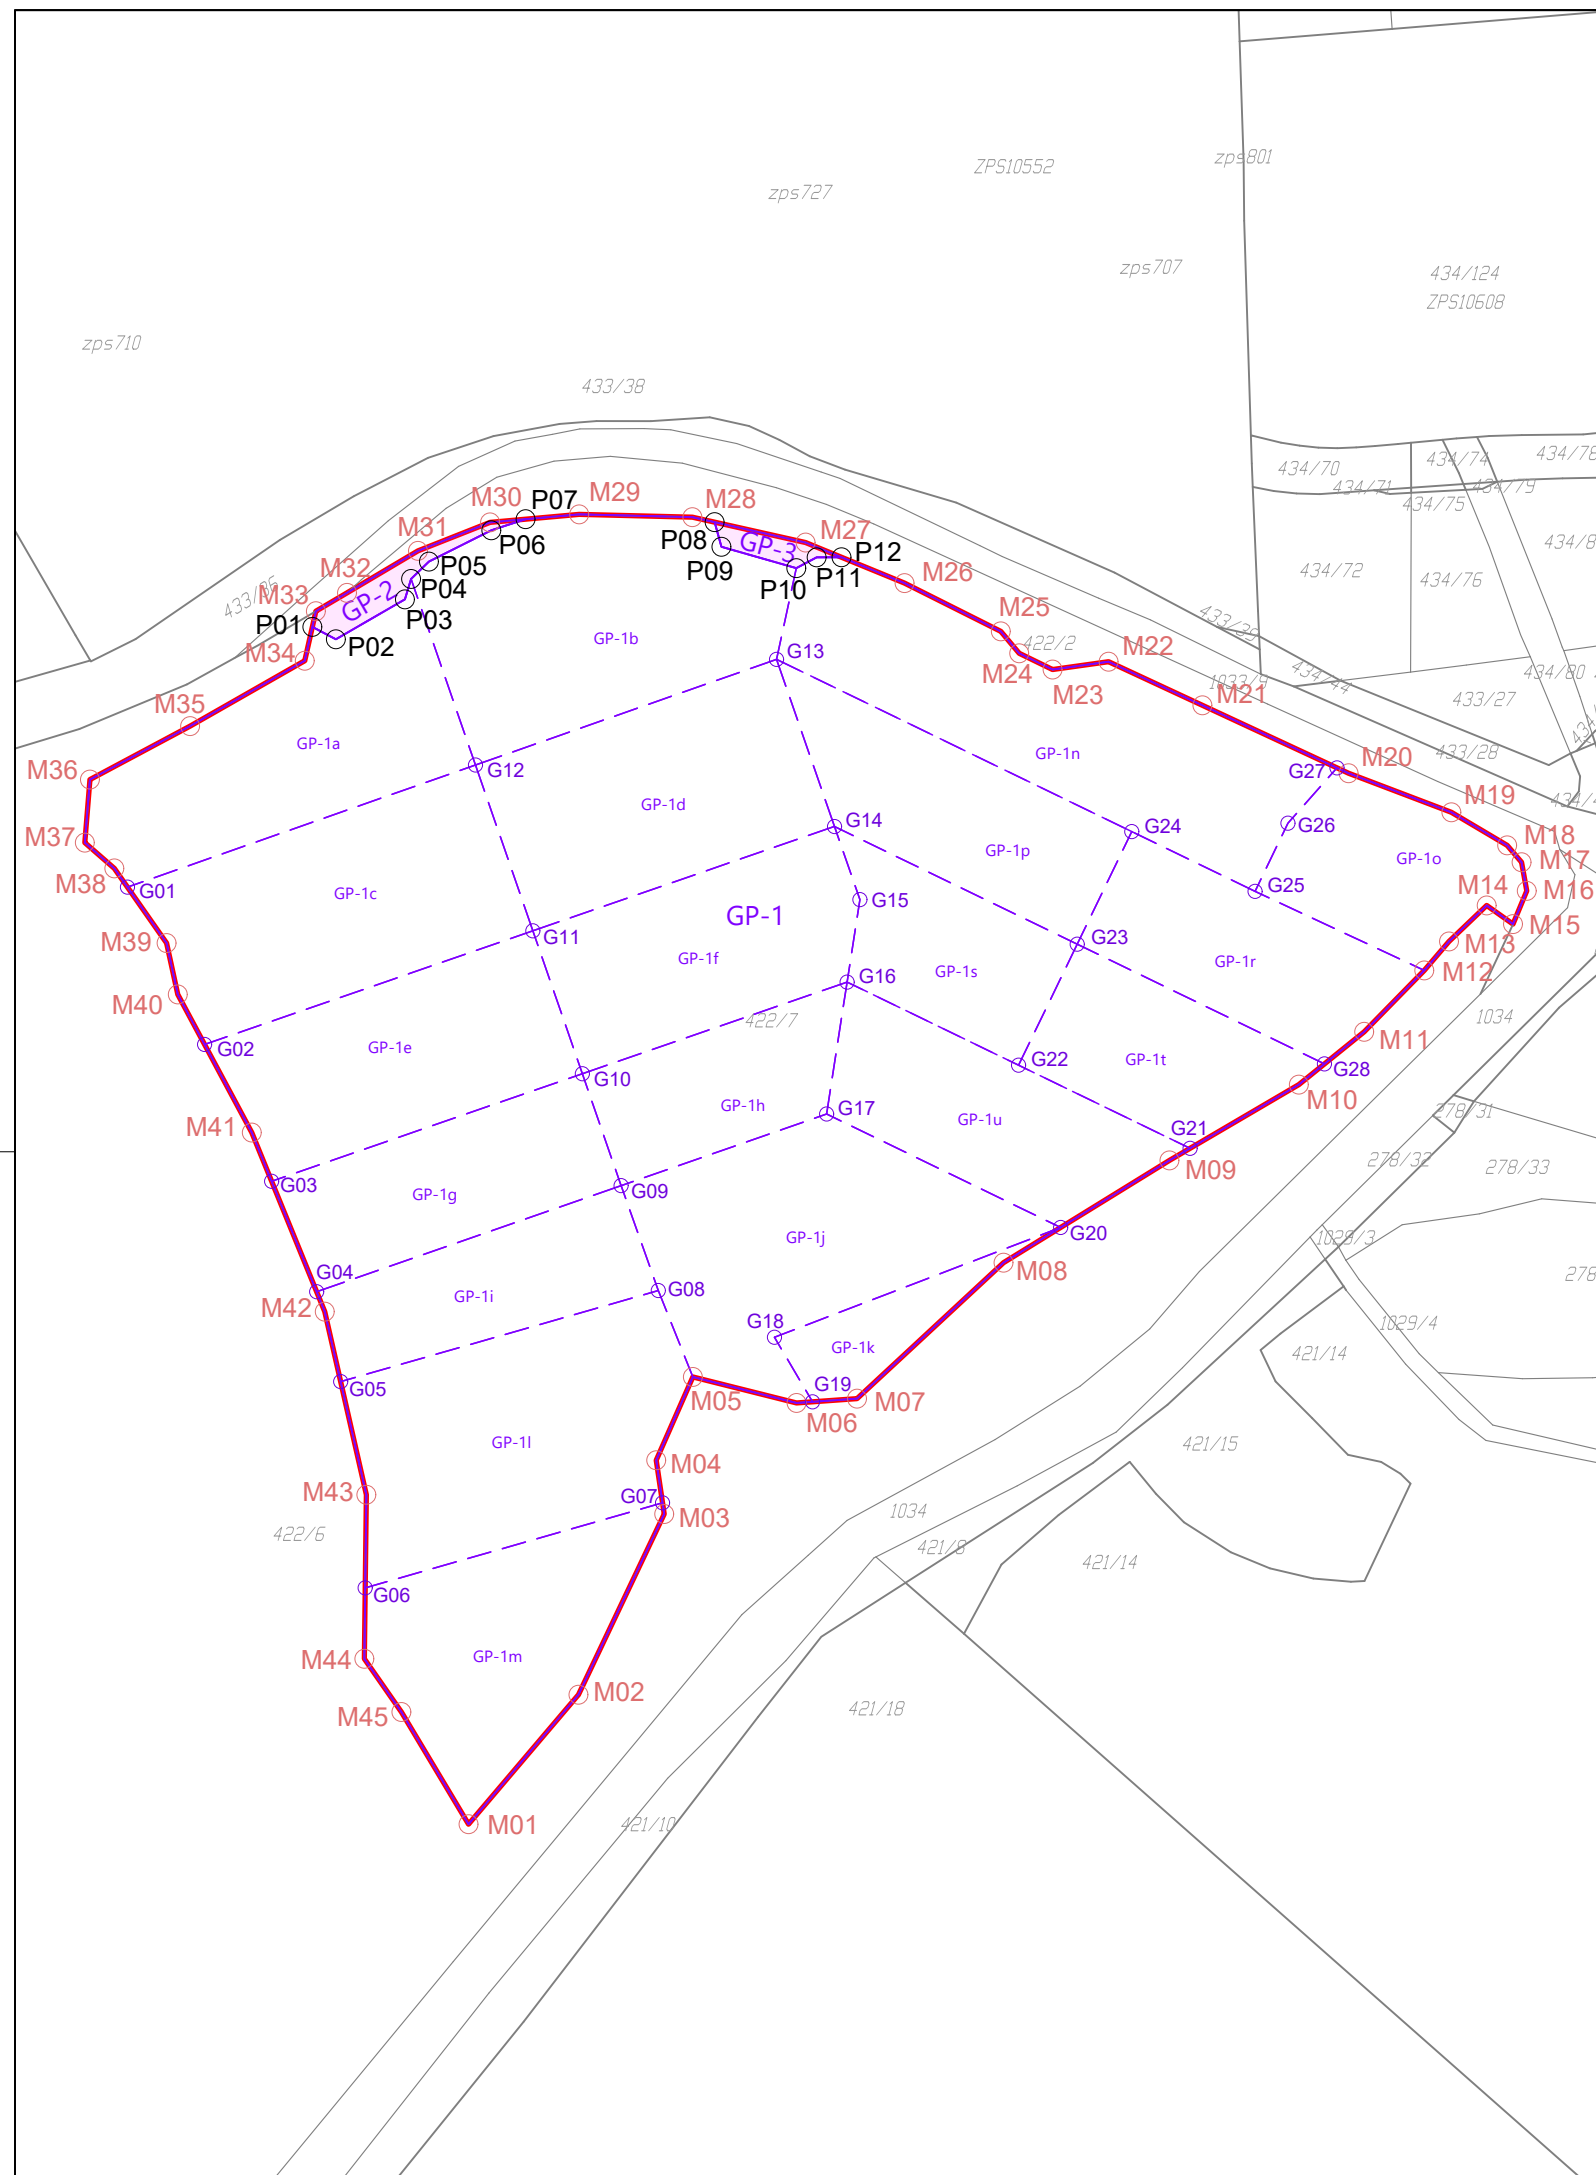

ZAKOLIČBENE TOČKE			
TOČKE	X	Y	TGD VRSTA
G01	510140.961	74771.779	2
G02	510161.361	74730.162	2
G03	510179.098	74693.972	2
G04	510191.011	74664.750	2
G05	510197.358	74640.990	2
G06	510203.849	74586.431	2
G07	510282.521	74608.924	2
G08	510281.402	74665.068	4
G09	510271.548	74692.821	4
G10	510261.299	74722.422	4
G11	510248.212	74760.220	4
G12	510233.028	74804.077	4
G13	510312.681	74832.020	4
G14	510328.028	74787.801	4
G15	510334.733	74768.481	4
G16	510331.346	74746.664	4
G17	510325.927	74711.762	4
G18	510312.127	74652.708	4
G19	510322.211	74635.644	4
G20	510387.835	74681.754	2
G21	510422.080	74702.685	2
G22	510376.713	74724.674	4
G23	510392.234	74756.695	4
G24	510406.664	74786.466	4
G25	510439.268	74770.662	4
G26	510447.970	74788.685	4
G27	510460.947	74803.323	2
G28	510457.627	74725.015	2
P01	510189.877	74840.622	2
P02	510196.092	74837.334	4
P03	510214.353	74847.905	4
P04	510215.985	74853.299	4
P05	510220.707	74857.884	4
P06	510237.209	74866.168	4
P07	510246.268	74869.098	2
P08	510296.295	74868.322	2
P09	510298.105	74861.792	4
P10	510317.898	74856.143	4
P11	510323.284	74858.997	4
P12	510329.867	74859.037	2

ŠIFRANT VRST TOČK OBMOČJA OPPN (TGD_VRSTA):

1	Točka območja OPPN sovпада s točko ZK
2	Točka območja OPPN leži na parcelni meji in ne sovпада s točko ZK
3	Točka območja OPPN je določena relativno glede na točko ZK in parcelno mejo
4	Točka območja OPPN je določena neodvisno od parcelne meje (npr. glede na dejansko rabo, DOF ali topografijo)
99	Druge

ZAKOLIČBENE TOČKE			
TOČKE	X	Y	TGD VRSTA
M01	510231.190	74523.920	1
M02	510260.270	74558.170	1
M03	510282.960	74605.970	1
M04	510280.850	74620.180	1
M05	510290.530	74642.210	1
M06	510317.980	74635.340	1
M07	510333.970	74636.490	1
M08	510372.730	74672.450	1
M09	510416.630	74699.490	1
M10	510450.850	74719.550	1
M11	510468.150	74733.500	1
M12	510484.040	74749.750	1
M13	510490.580	74757.400	1
M14	510500.560	74766.940	1
M15	510507.520	74762.000	1
M16	510511.160	74770.780	1
M17	510509.780	74778.370	1
M18	510505.980	74782.830	1
M19	510491.210	74791.580	1
M20	510464.030	74801.890	1
M21	510425.340	74819.880	1
M22	510400.530	74831.410	1
M23	510385.710	74829.340	1
M24	510376.880	74833.620	1
M25	510372.010	74839.430	1
M26	510346.550	74852.200	1
M27	510320.370	74862.930	1
M28	510290.410	74869.640	1
M29	510260.460	74870.380	1
M30	510236.880	74868.250	1
M31	510217.810	74860.720	1
M32	510199.030	74849.600	1
M33	510190.810	74844.760	1
M34	510187.860	74831.670	1
M35	510157.530	74814.360	1
M36	510131.020	74800.220	1
M37	510129.670	74783.550	1
M38	510137.490	74776.740	1
M39	510151.310	74756.990	1
M40	510154.268	74743.401	1
M41	510173.840	74706.870	1
M42	510193.160	74659.480	1
M43	510204.150	74611.070	1
M44	510203.620	74567.660	1
M45	510213.420	74553.600	1

LEGENDA:	
	OBMOČJE OPPN
	MEJE GRADBENIH PARCEL
	MEJE OSNOVNIH GRADNIKOV GRADBENIH PARCEL
GP-1	OZNAKE GRADBENIH PARCEL
GP-1a	OZNAKE OSNOVNIH GRADNIKOV GRADBENIH PARCEL
M01	OZNAKE ZAKOLIČBENIH TOČK OBMOČJA OPPN
P01	OZNAKE ZAKOLIČBENIH TOČK GRADBENIH PARCEL
G01	OZNAKE ZAKOLIČBENIH TOČK OSNOVNIH GRADNIKOV GRADBENIH PARCEL
	GRAJENO JAVNO DOBRO
	DOKONČNE PARCELNE MEJE
	PARCELNE MEJE
OPOMBE:	- Mere preveriti na licu mesta! - Grajeno javno dobro je zemljišče, objekt ali njegov del, namenjen taki splošni rabi, kot jo glede na namen njegove uporabe določa zakon ali na njegovi podlagi izdan predpis; grajeno javno dobro je državnega in lokalnega pomena ter je lahko v lasti države, občine ali v zasebni lasti (ZUreP-3, 3.člen, 1.odstavek, številna točka 14).

podloga: geodetski načrt GEODET d.o.o., Novo mesto, 31.5.2024			
naročnik	Adria mobil, d.o.o.	načrtovalec 	
prilavljavec	Mestna občina Novo mesto		
vodja naloge	IGOR ČRNUGELJ, univ.dipl.inž.arh., ZAPS 1079 PA PPN		
sodelavci	mag. JELKA HUDOKLIN, univ.dipl.inž.kraj.arh., ZAPS 0850 PKA PPN mag. ZORAN GAJSKI, univ.dipl.gosp.inž., IZS G-3043 JERNEJ RADOVAC, univ.dipl.inž.grad., IZS G-3800 NINA FABJANČIČ, mag.inž.arh., ZAPS 2246 PA		
naloga	OBČINSKI PODROBNI PROSTORSKI NAČRT ADRIA - JUG	ID prostorskega akta 4902	
		št. naloge 1-2/24	
faza	SPREJET DOKUMENT	datum julij 2026	
grafični prikaz	NAČRT GRADBENIH PARCEL	merilo	št. lista:
		1:2000	10