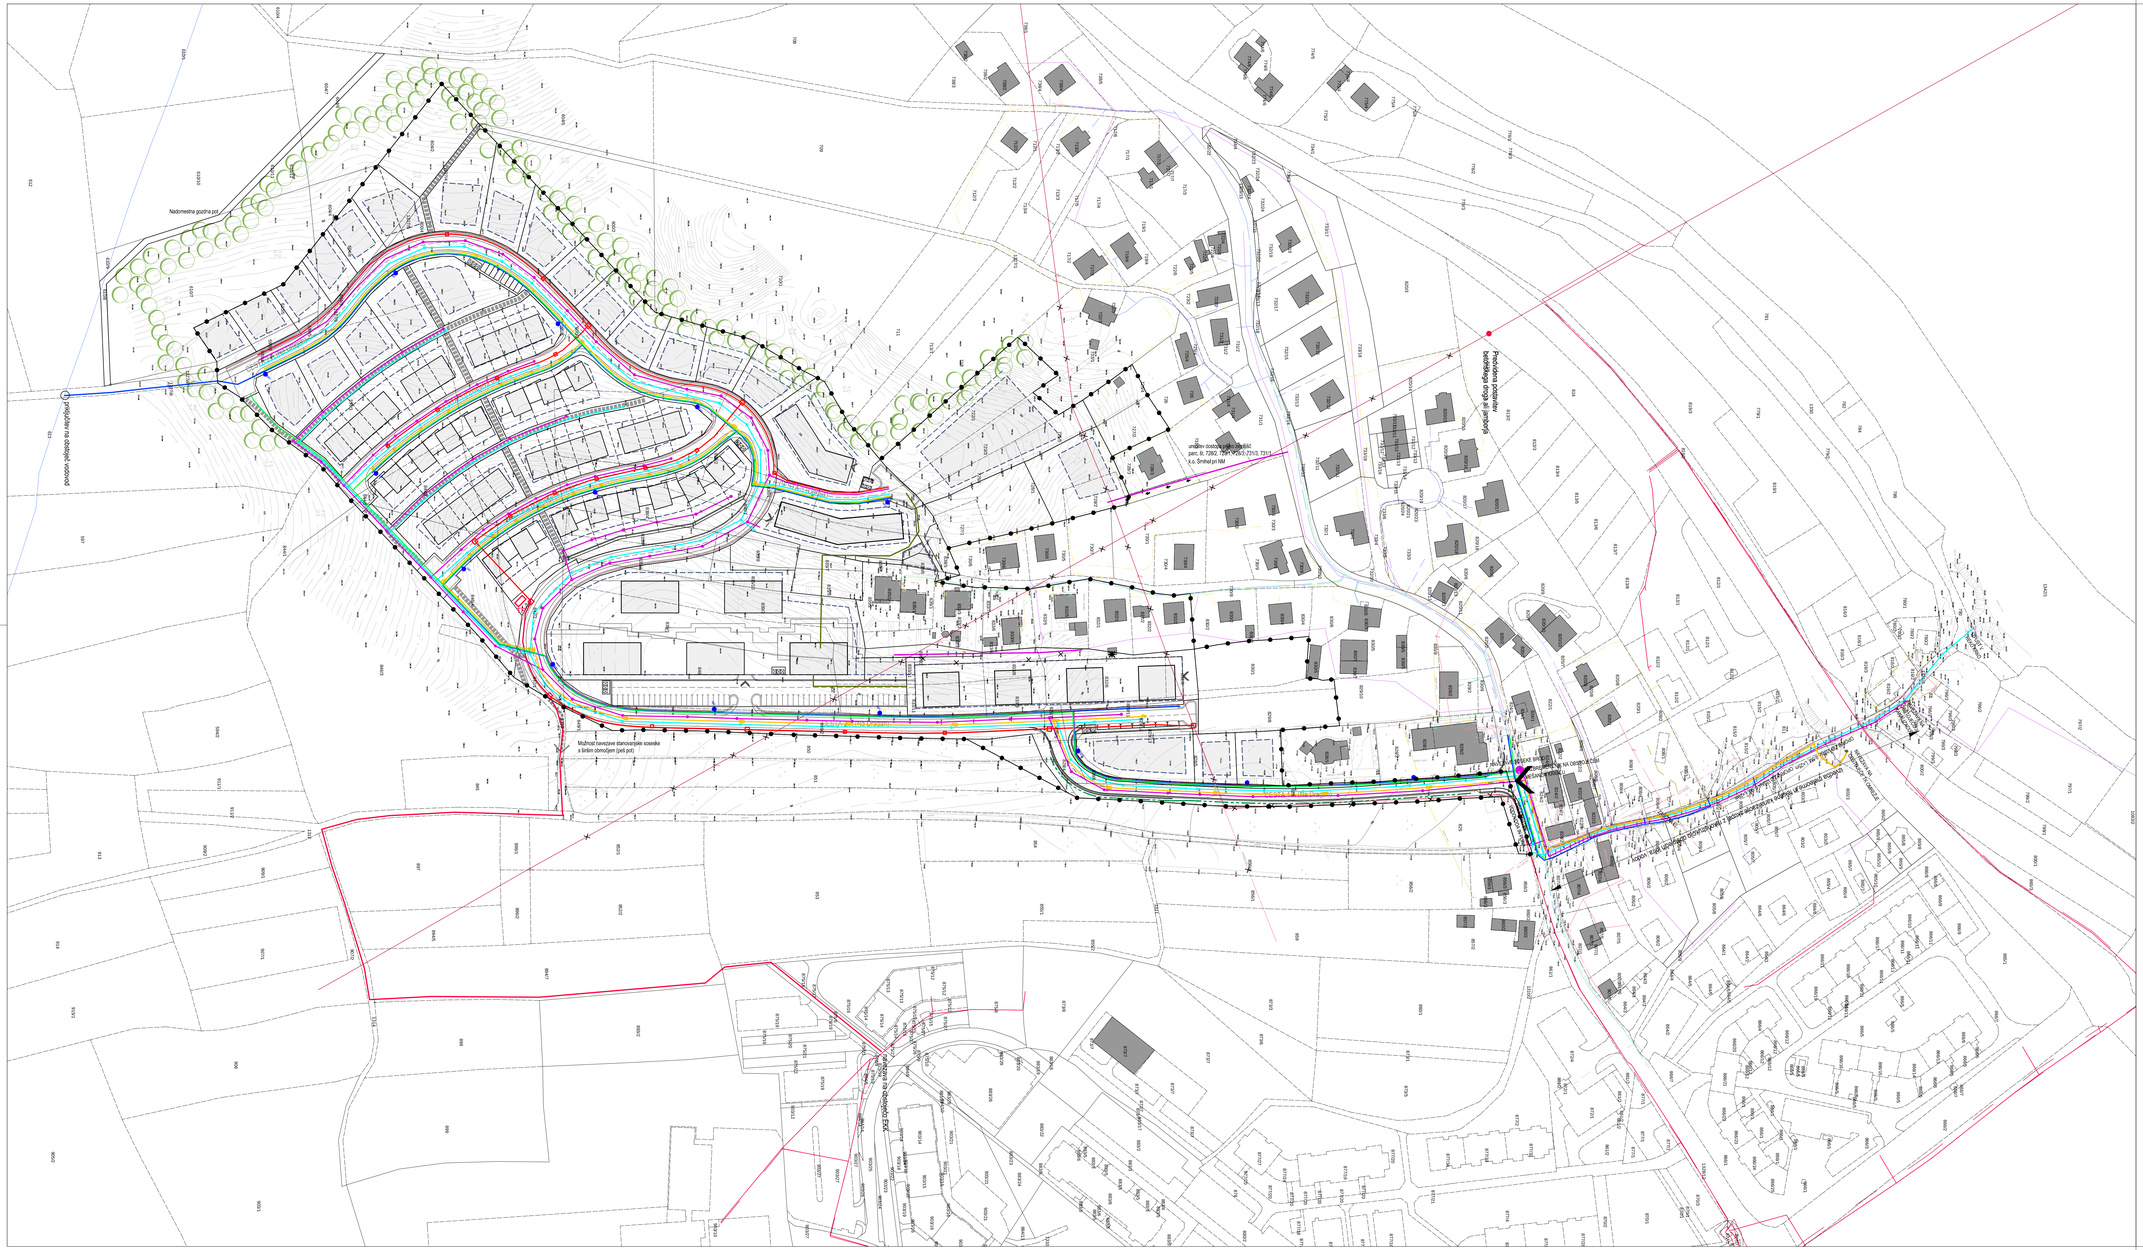

Nadomestna gozdna pot
Predvidena ureditev pešpoti
Predvidena cesta
Predvidena cesta in pločnik
Možnost navezave stanovanjske soseske
s širšim območjem (peš pot)
Predvidena kolesarska steza
Predvidena kolesarska steza in pločnik
Predvidena kolesarska steza in pločnik
Predvidena kolesarska steza in pločnik