


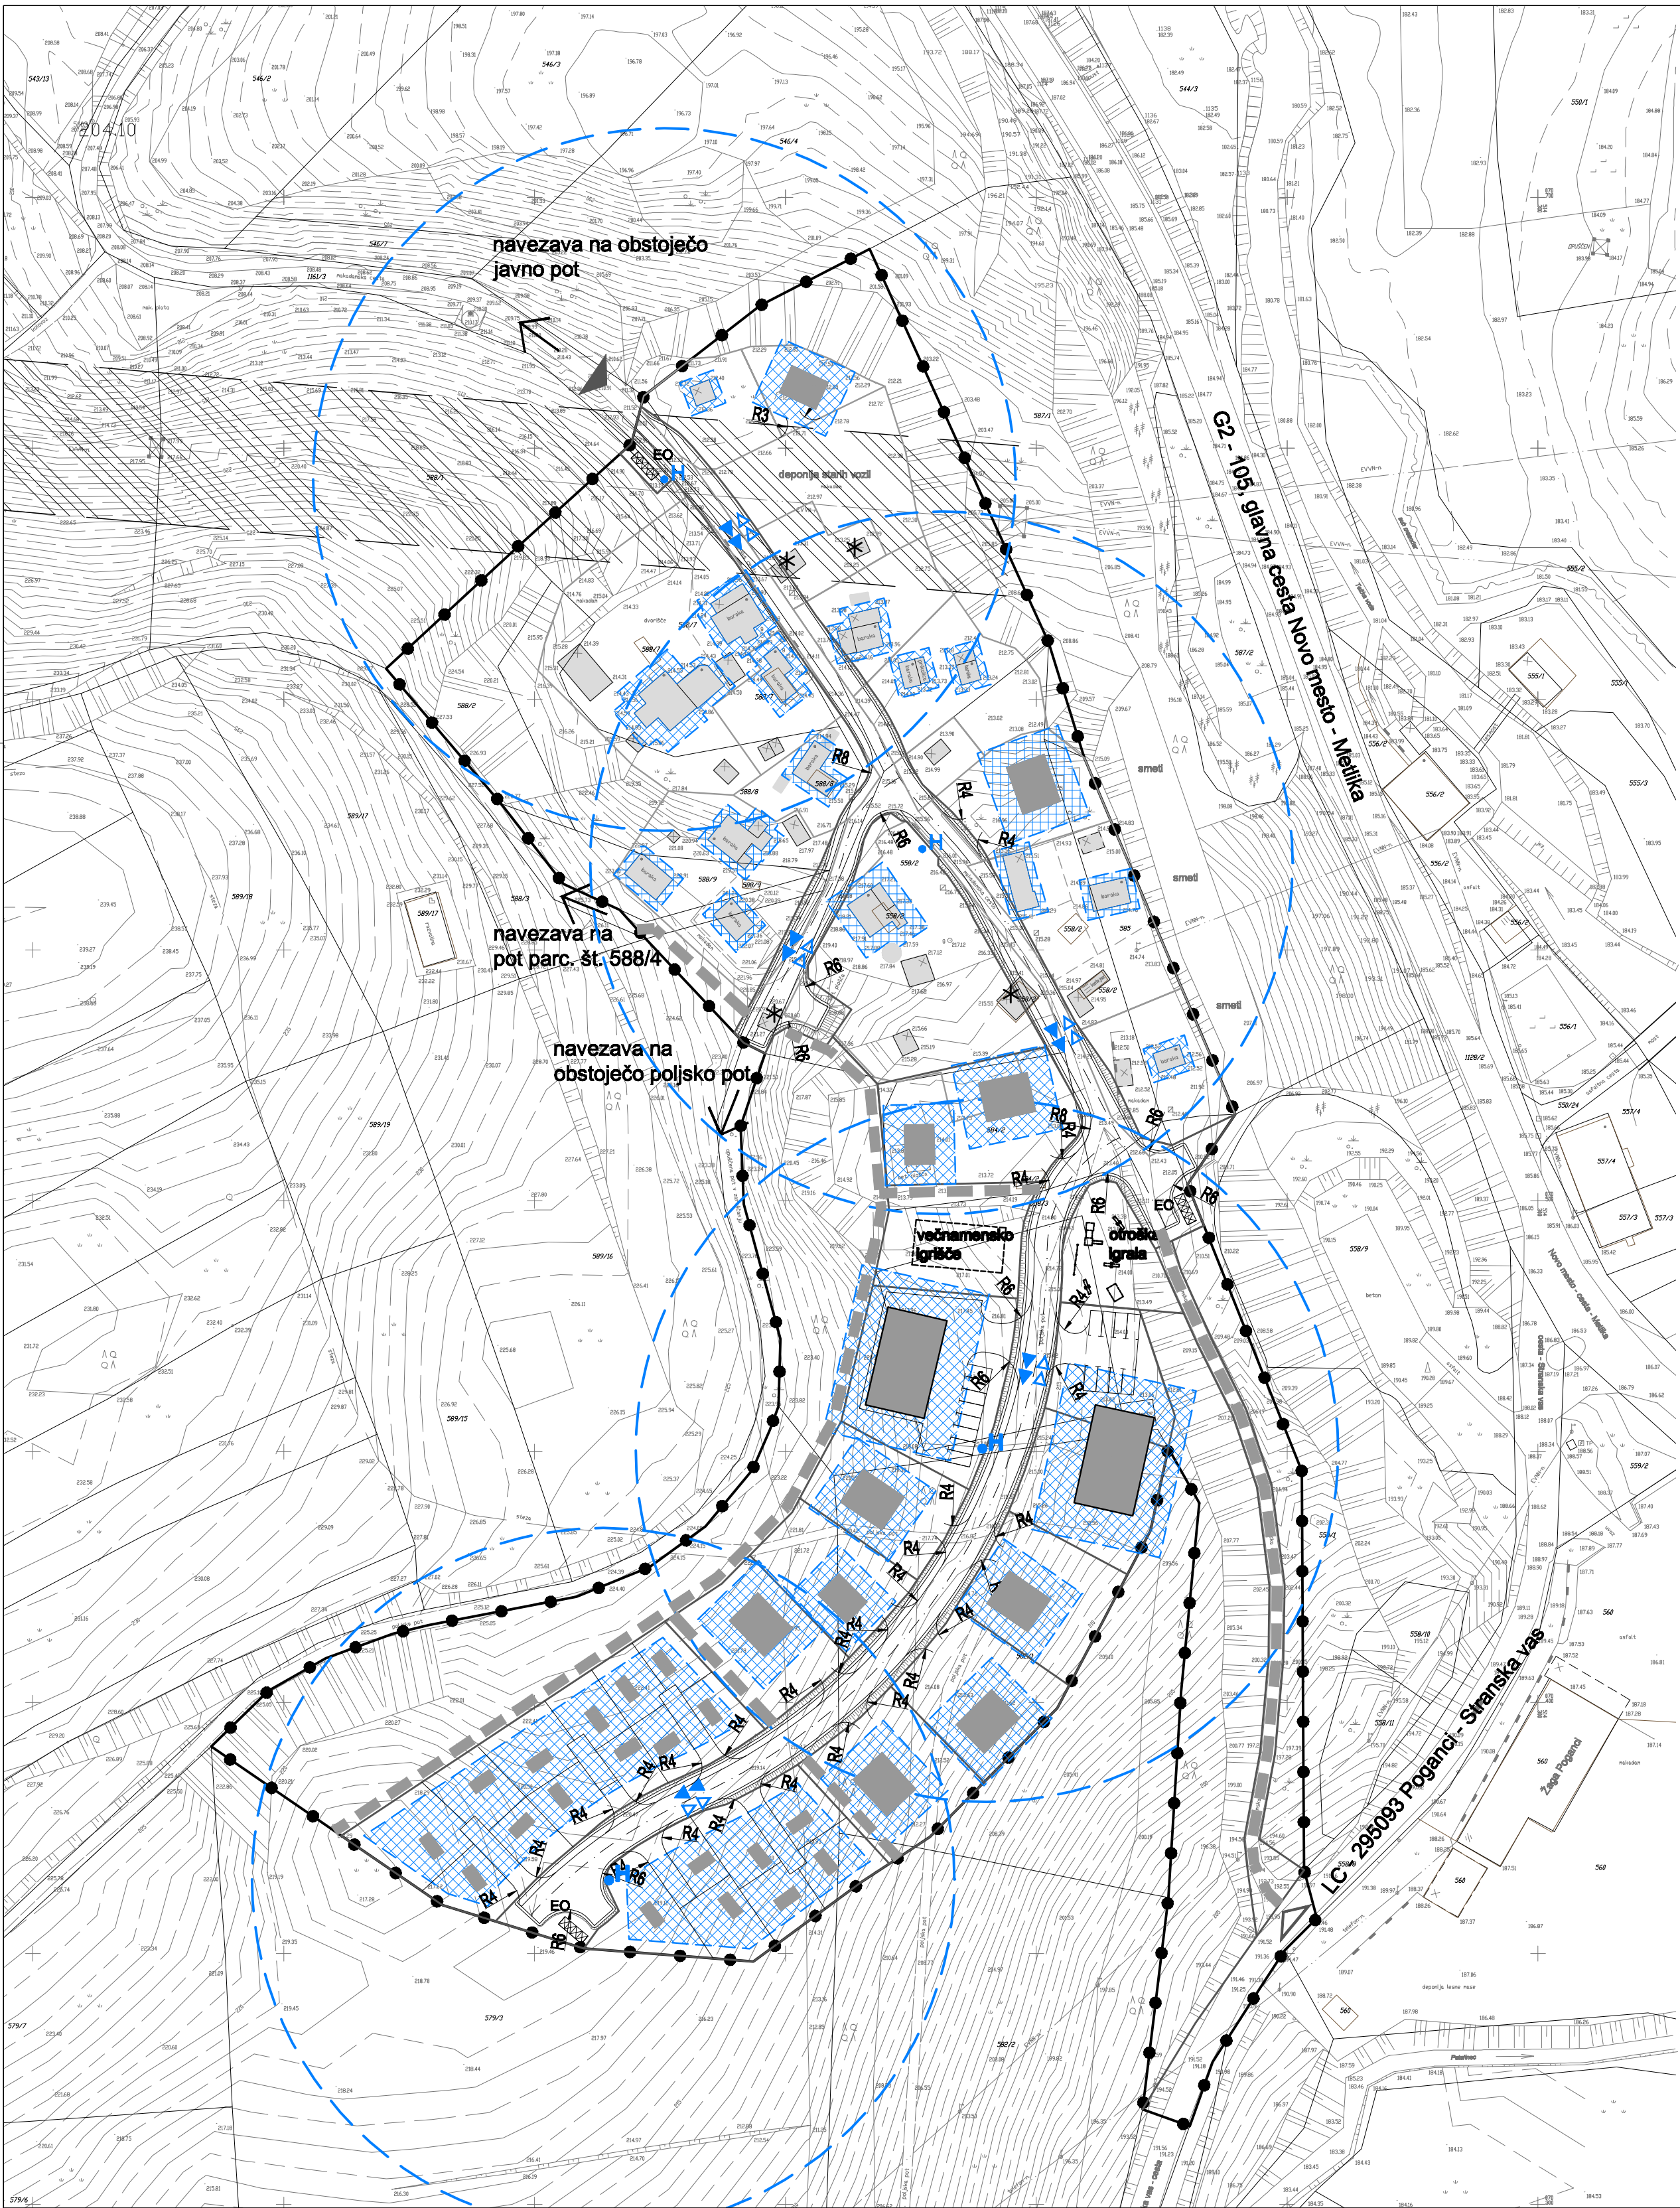

LEGENDA:

- MEJA OBMOČJA OPPN
- DOSTOP V OBMOČJE UREJANJA
- PEŠ DOSTOP V OBMOČJE UREJANJA
- PREDVIDENE PEŠ POTI
- OBMOČJE VAROVALNEGA KORIDORJA DALJNOVODA - 30m
- OBSTOJEČI OBJEKTI
- PRESTAVITEV OBJEKTA PO IZVEDBI PREDVIDENEGA CESTNEGA OMREŽJA
- POVRŠINA ZA RAZVOJ PREDVIDENEGA VEČNAMENSKEGA IN VEČSTANOVANJSKEGA OBJEKTA
- HEMATSKI PRIKAZ MOŽNE POSTAVITVE STANOVANJSKIH ENOT
- EKOLOŠKI OTOK
- OBSTOJEČE PARCELNO STANJE PO DKN
- OBSTOJEČE PARCELNO STANJE V NARAVI (SORODSTVENI SKLOPI)
- OBSTOJEČE PARCELNO STANJE ZNOTRAJ SORODSTVENEGA SKLOPA
- PREDVIDENA PARCELACIJA
- RADIJ KRIVIN
- POTI INTERVENCIJE
- POTI EVAKUACIJE
- HIDRANT
- RADIJ GAŠENJA S HIDRANTI
- DOMET RUŠEVIN

Naročilec:		Pobudnik in naročnik:	
		MESTNA OBČINA NOVO MESTO Seidlova c. 1, 8000 Novo mesto	
Delovna skupina:		Pripraviel:	
Ime:		MESTNA OBČINA NOVO MESTO Seidlova c. 1, 8000 Novo mesto	
Ident.št.:		Prostorski akt:	
Ime:		OBČINSKI PODROBNI PROSTORSKI NAČRT (OPPN) POGANŠKI VRH	
Odgovorni vodja izvedbe OPPN:		Faza:	
MATEJA KAUDEK, u.d.i.a.		SPREJET DOKUMENT	
Projekant za področje infrast.:		Naslov karte:	
DUŠAN GRANDA, u.d.i.g.		PRIKAZ UREDITVE, POTREBNIH ZA OBRAMBO TER VARSTVO PRED NARAVNIMI IN DRUGIMI NESREČAMI, VKLJUČNO Z VARSTVOM PRED POŽAROM	
Sodelavci:		Št. naloge:	
KLAVDIJA PEČNIK, dipl.inž.geod.		09/08-OPPN	
SIMON ORAČ, gr. teh.		Datum:	
		OKTOBER 2008	
		Merilo:	
		M 1:1000	
		Št. karte:	
		8	

Podloga: Geodetski načrt št. GEODET, d.o.o., Novo mesto 20080030, 29.02.2008, izdelal: GEODET d.o.o., Novo mesto