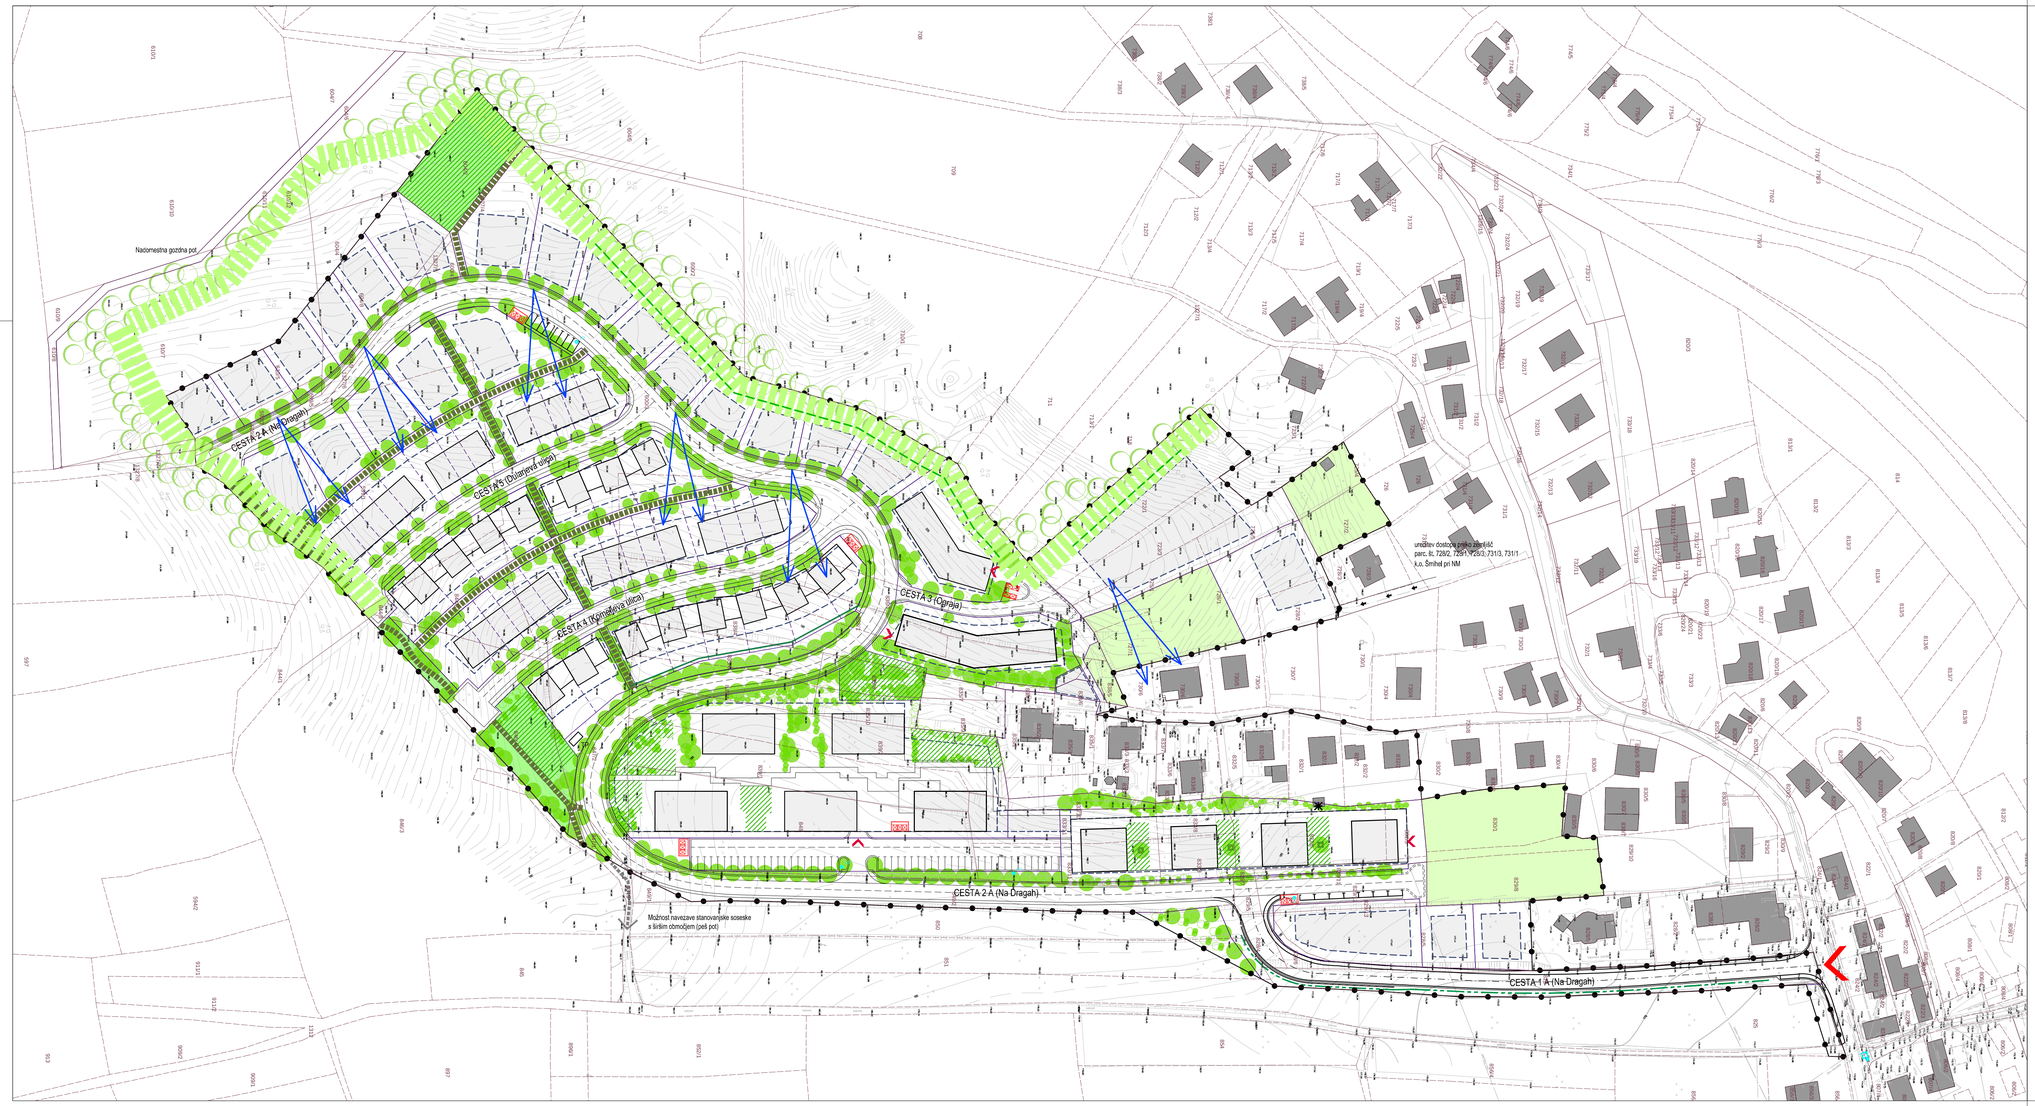


LEGENDA :

- MEJA OBMOČJA UREJANJA (MEJA OPPN)
- DOSTOP NA OBMOČJE
- PROMETNO OMREŽJE
- A1 OZNAKA CEST
- OBSTOJEČI OBJEKTI
- TRAVNATI JAREK / KORITNICA
- PODPORNI ZID
- PROTIHRUPNA OGRAJA
- PREDVIDENA PARCELACIJA
- PARCELACIJA ZNOTRAJ NIZA (PRILAGOJENA ZASNOVI POSTAVITVE HIŠ)
- POVRŠINA ZA RAZVOJ OBJEKTOV V UE-1 (območje večstanovanjskih stavb) in UE-2b (območje mešane gradnje)
- OBJEKTI V UE-1 (območje večstanovanjskih stavb) in UE-2b (območje mešane gradnje)
- POVRŠINA ZA RAZVOJ OBJEKTOV V UE-2a; UE-3 in UE-4
- MOŽNOST POVEČANJA POVRŠINE ZA RAZVOJ OBJEKTOV OB SOGLASJU ZAVODA ZA GOZDOVE V FAZI PROJEKTIRANJA STAVBE
- DOSTOP / VEČSTANOVANJSKE STAVBE
- PRESTAVITEV OBSTOJEČEGA OBJEKTA
- EKOLOŠKI OTOK
- ZELENE POVRŠINE SOSESKE (javne)
- ZELENE POVRŠINE, KI SO POSEBEJ NAMENJENE ZA REKREACIJO IN PROSTI ČAS
- OSTALE ZELENE POVRŠINE
- GOZDNI ROB
- PREDVIDENA ZASADITEV (DREVORED, GRMOVNICE)
- PEŠ POTI
- VAROVALNI KORIDOR GOZDNEGA ROBA (min 10m)
- LO LOVILEC OLJ
- OHRANJANJE POGLEDOV

Načrtovalec:	topos Tržne analize, oblikovanje, projektiranje, svetovanje in razvoj turizma, Kidričeva ulica 1, Novo mesto, tel.: 07 373 15 31			Pobudnik in naročnik:	Brod Invest d.o.o., Novi trg 9, Novo mesto
				Pripravljalec:	Mestna občina Novo mesto, Seidlova 1, 8000 Novo mesto
				Projekt:	SPREMEMBE IN DOPOLNITVE OPPN ZA SOSESKO BROD - DRAGE
Delovna skupina:	Ime:	Ident.št.:	Podpis:		
Odgovorni vodja izdelave SD OPPN:	MATEJA KAUDEK, u.d.i.a.	ZAPS 1282A		Faza:	SPREJET DOKUMENT
Projektant za področje infrast.:	DUŠAN GRANDA, u.d.i.g.	ZS G-0146		Naslov karte:	PRIKAZ UREDITEV, POTREBNIH ZA VAROVANJE OKOLJA, NARAVNIH VIROV IN OHRANJANJE NARAVE - SPREMEMBE
Sodelovci:	VIKTORIJA BAJEC, dipl.upr.org.				
	KLAVDIJA PEČNIK, dipl.inž.geod.				
Št. naloge: 03/10- SD OPPN	Datum: JUNIJ 2011	Merilo: 1 : 1000			Št. karte: 7

Podloga: Geodetski načrt št.: 4-5/2008-055, izdelal: GEODET d.o.o., Kettejev drevored 7, Novo mesto