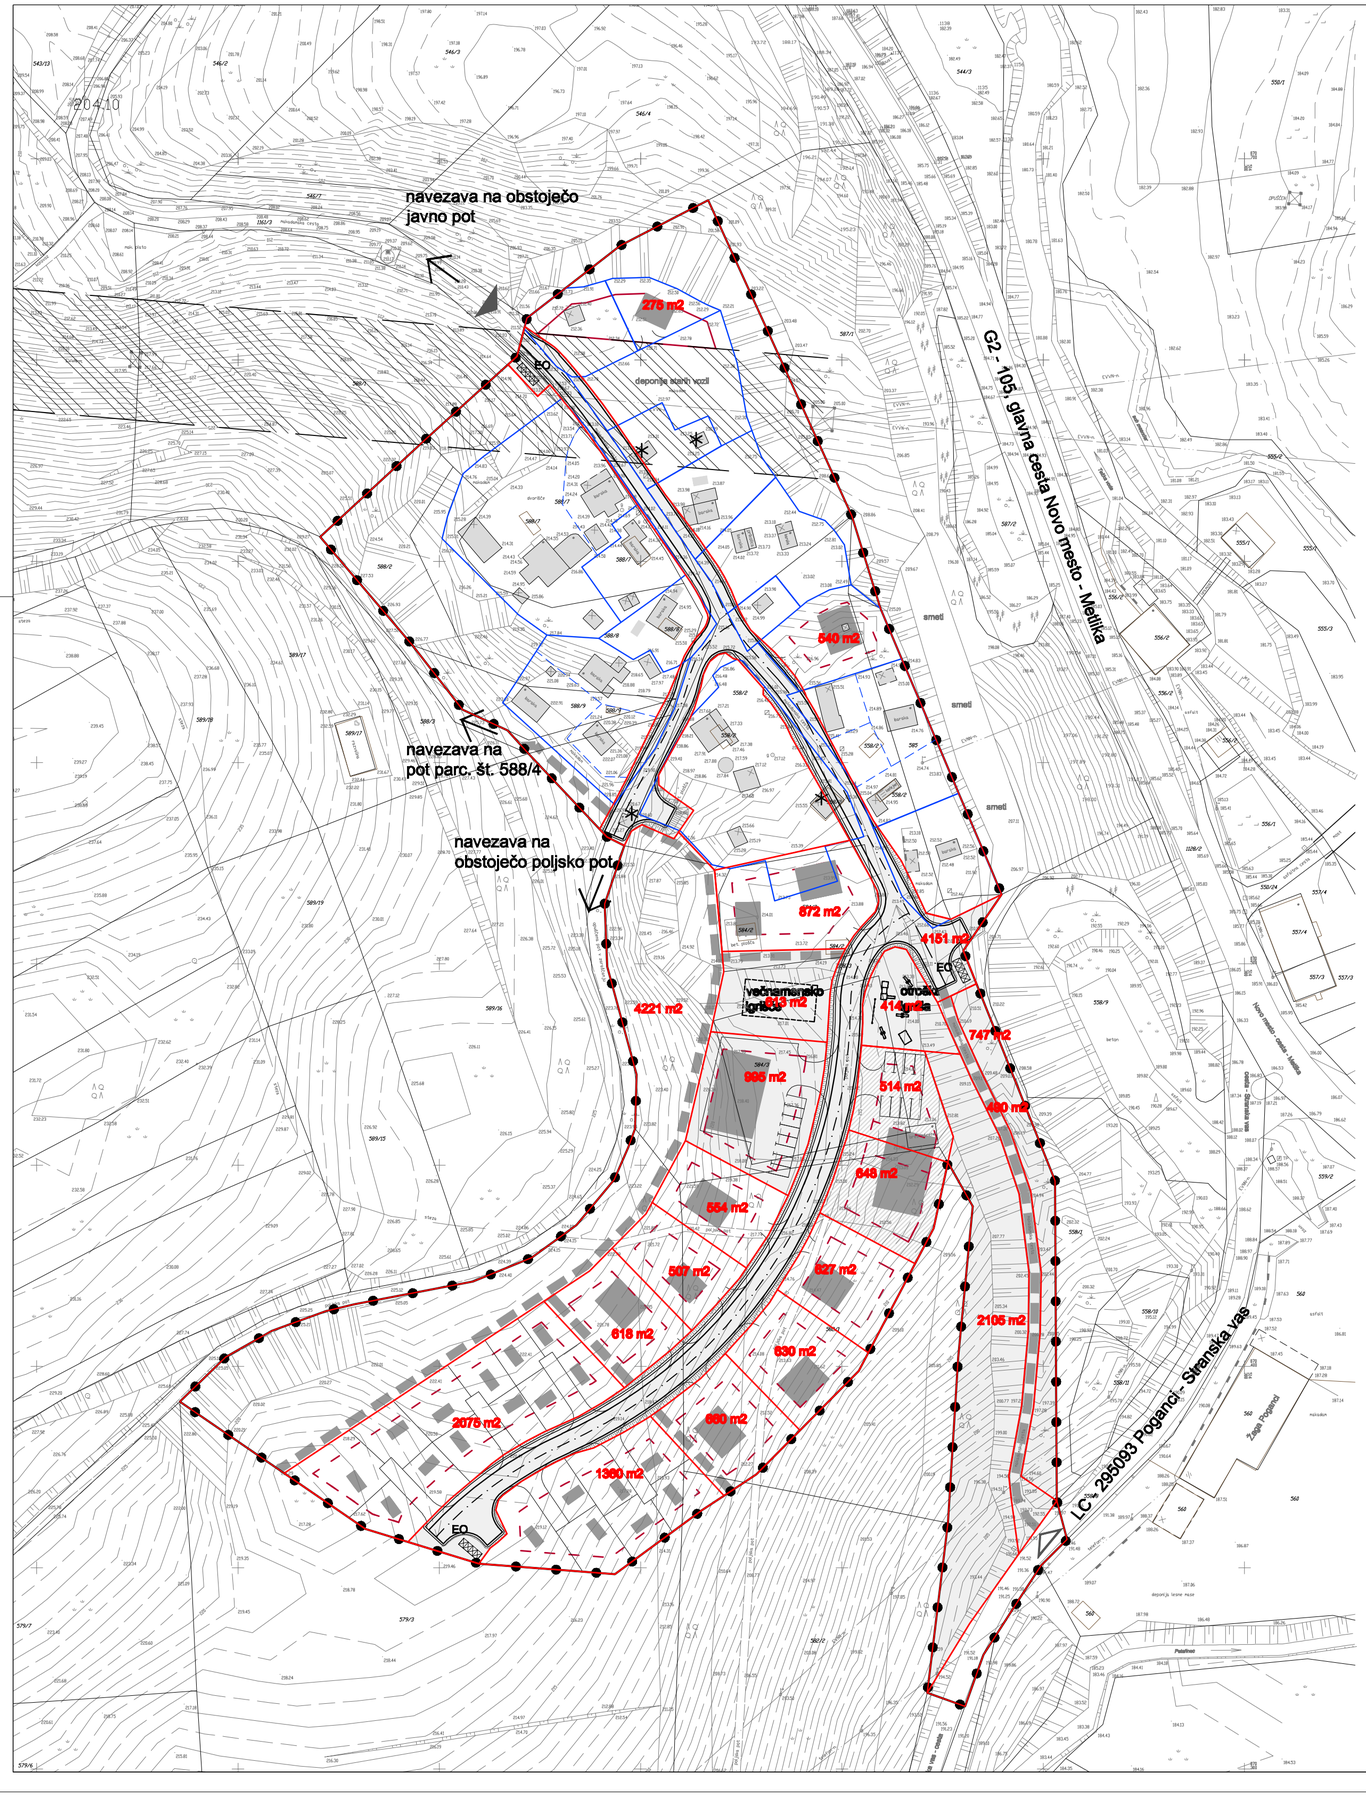

LEGENDA:

- MEJA OBMOČJA OPPN
- DOSTOP V OBMOČJE UREJANJA
- PEŠ DOSTOP V OBMOČJE UREJANJA
- **PREDVIDENE PEŠ POTI**
- OBMOČJE VAROVALNEGA KORIDORJA DALJNOVODA - 30m
- OBSTOJEČI OBJEKTI
- PRESTAVITEV OBJEKTA PO IZVEDBI PREDVIDENEGA CESTNEGA OMREŽJA
- RAZPOLOŽLJIV PROSTOR ZA POSTAVITEV OBJEKTOV ZNOTRAJ PARCELE
- **POVRŠINA ZA RAZVOJ PREDVIDENEGA VEČNAMENSKEGA IN VEČSTANOVANJSKEGA OBJEKTA**
- SHEMATSKI PRIKAZ MOŽNE POSTAVITVE STANOVANJSKIH ENOT
- EO EKOLOŠKI OTOK
- OBSTOJEČE PARCELNO STANJE PO DKN
- OBSTOJEČE PARCELNO STANJE V NARAVI (SORODSTVENI SKLOPI)
- OBSTOJEČE PARCELNO STANJE ZNOTRAJ SORODSTVENEGA SKLOPA
- PREDVIDENA PARCELACIJA
- JAVNE POVRŠINE
- JAVNE POVRŠINE

Načrtovalec:	topos — Tržne analize, oblikovanje, projektiranje, okoljevarstvene študije, svetovanje. Kočevarjeva ulica 1, Novo mesto, tel.: 07 373 15 31	Pobudnik in naročnik:	**MESTNA OBČINA NOVO MESTO Seidlova c. 1, 8000 Novo mesto**
		Pripravljalec:	**MESTNA OBČINA NOVO MESTO Seidlova c. 1, 8000 Novo mesto**
		Prostorski akt:	**OBČINSKI PODROBNI PROSTORSKI NAČRT (OPPN) POGANŠKI VRH**

Delovna skupina:	Ime:	Ident.št.	Podpis:
Odgovorni vodja izdelave OPPN:	MATEJA KAUDEK, u.d.i.a.	ZAPS 1282A	
Projektant za področje infrast.:	DUŠAN GRANDA, u.d.i.g.	IZS G-0146	
Sodelavci:	KLAVDIJA PEČNIK,dipl.inž.geod.		
	SIMON ORAČ, gr. teh.		

Št. naloge: **09/08-OPPN**	Datum: **OKTOBER 2008**	Merilo: **M 1:1000**	Št. karte: **9**

Faza: **SPREJET DOKUMENT**

Naslov karte:

NAČRT PARCELACIJE

Podloga: Geodetski načrt št. GEODET, d.o.o., Novo mesto 20080030, 29.02.2008, izdelal: GEODET d.o.o., Novo mesto