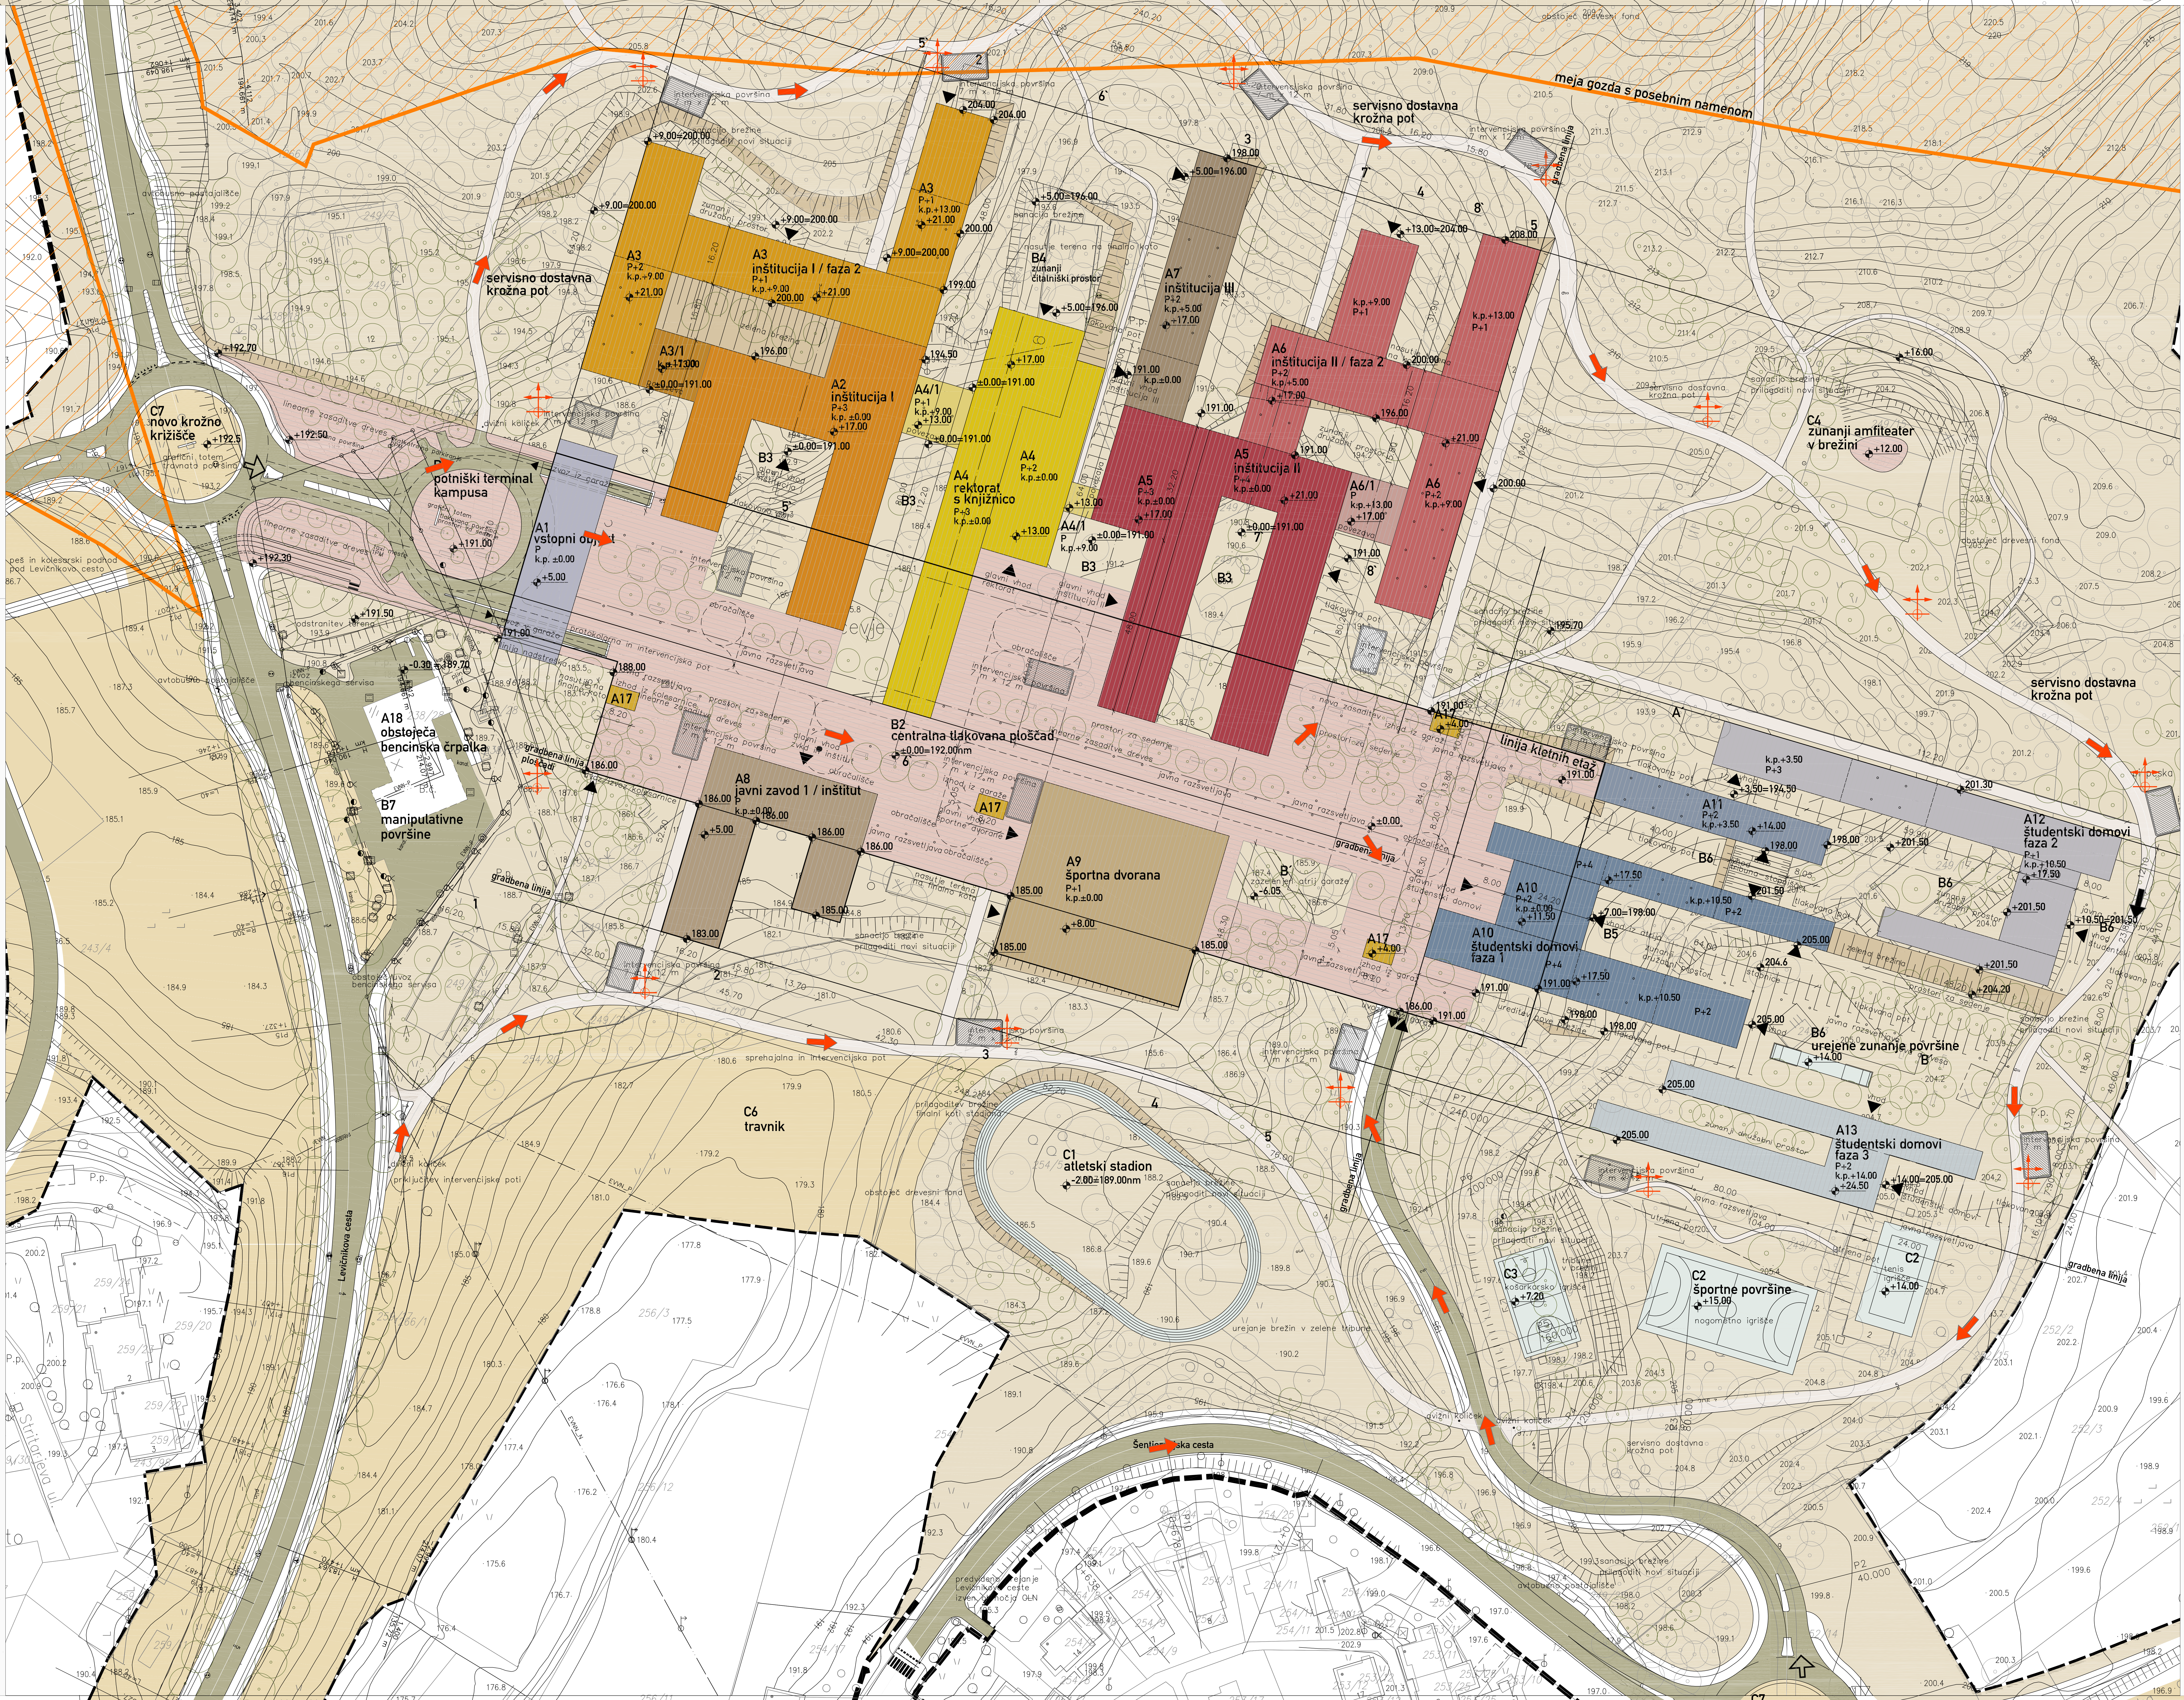
meja gozda s posebnim namenom
servisno dostavna krožna pot
C7 novo krožno križišče
potniški terminal kampusa
A1 vstopni objekt
A3 inštitucija I / faza 2
A3/1
A2 inštitucija I
A4/1
A4 rektorat s knjižnico
B4 zunanji čitalniški prostor
A7 inštitucija III
A5 inštitucija II
A6 inštitucija II / faza 2
A6/1
C4 zunanji amfiteater v brežini
A18 obstoječa bencinska črpalka
B7 manipulativne površine
B2 centralna tlakovana ploščad
A8 javni zavod 1 / inštitut
A17
A9 športna dvorana
linija kletnih etaž
A11
A12 študentski domovi faza 2
A10 študentski domovi faza 1
B5
B6
B6 urejene zunanje površine
A13 študentski domovi faza 3
C6 travnik
C1 atletski stadion
C3 košarkarsko igrišče
C2 športne površine
C2 tenis igrišče
Levičnikova cesta
Šentjernejska cesta
gradbena linija

LEGENDA:

- podzemni hidrantni priključek
- nadzemni hidrantni priključek
- ▨ intervencijska površina 7 m x 12 m
- dostopi za intervencijo

PROJEKTIVNO PODJETJE	**LOZEJ d.o.o.** INŽENIRING, PROIZVODNJA IN TRGOVINA Goriška cesta 62, 5270 Ajdovščina; tel/fax: (05) 366 41 80 / 366 41 90
INVESTITOR	MESTNA OBČINA NOVO MESTO Seidlova 1, 8000 NOVO MESTO
OBJEKT	OLN Univerzitetni kampus Novo mesto
NAČRT	ŠTUDIJA POŽARNE VARNOSTI
RISBA	SITUACIJA
MERILO	1:1000
ODGOVORNI PROJEKTANT ŠTUDIJE POŽARNE VARNOSTI	Marijan LOZEJ, var.inž.
RISAL	Ivo LOZEJ
ŠTEVILKA PROJEKTA	199-08/05 - PV
VRSTA PROJ. DOKUM.	OLN
DATUM IZDELAVE	SEPTEMBER 2006
ŠT.RISBE	3.9

Opombe

ime_načrta

ŠTUDIJA POŽARNE VARNOSTI

ravnikar|potokar
arhitekturni biro d.o.o.

Rimska cesta 8, 1000 Ljubljana
tel: 01 422 47 40, fax: 01 422 47 44
email: biro@ravnikar-potokar.si

Številka projekta:	11/2005
Naročnik:	MESTNA OBČINA NOVO MESTO Seidlova 1 8000 Novo mesto
Vrsta objekta:	OLN Univerzitetni kampus Novo mesto
Mesto obdelave:	Novo mesto
Vrsta projektne dokumentacije:	občinski lokacijski načrt(OLN)
Odgovorni vodja projekta:	Vojteh Ravnikar u.d.i.a.
Identifikacijska številka odgovornega vodje projekta:	A-0734
Odgovorni projektant:	Robert Potokar u.d.i.a.
Identifikacijska številka odgovornega projektanta:	A-0735
Projektant:	Matjaž Bolčina u.d.i.a.
Načrt:	ŠTUDIJA POŽARNE VARNOSTI
Merilo:	1:1000
Datum:	september 2006
Številka lista:	3.9