


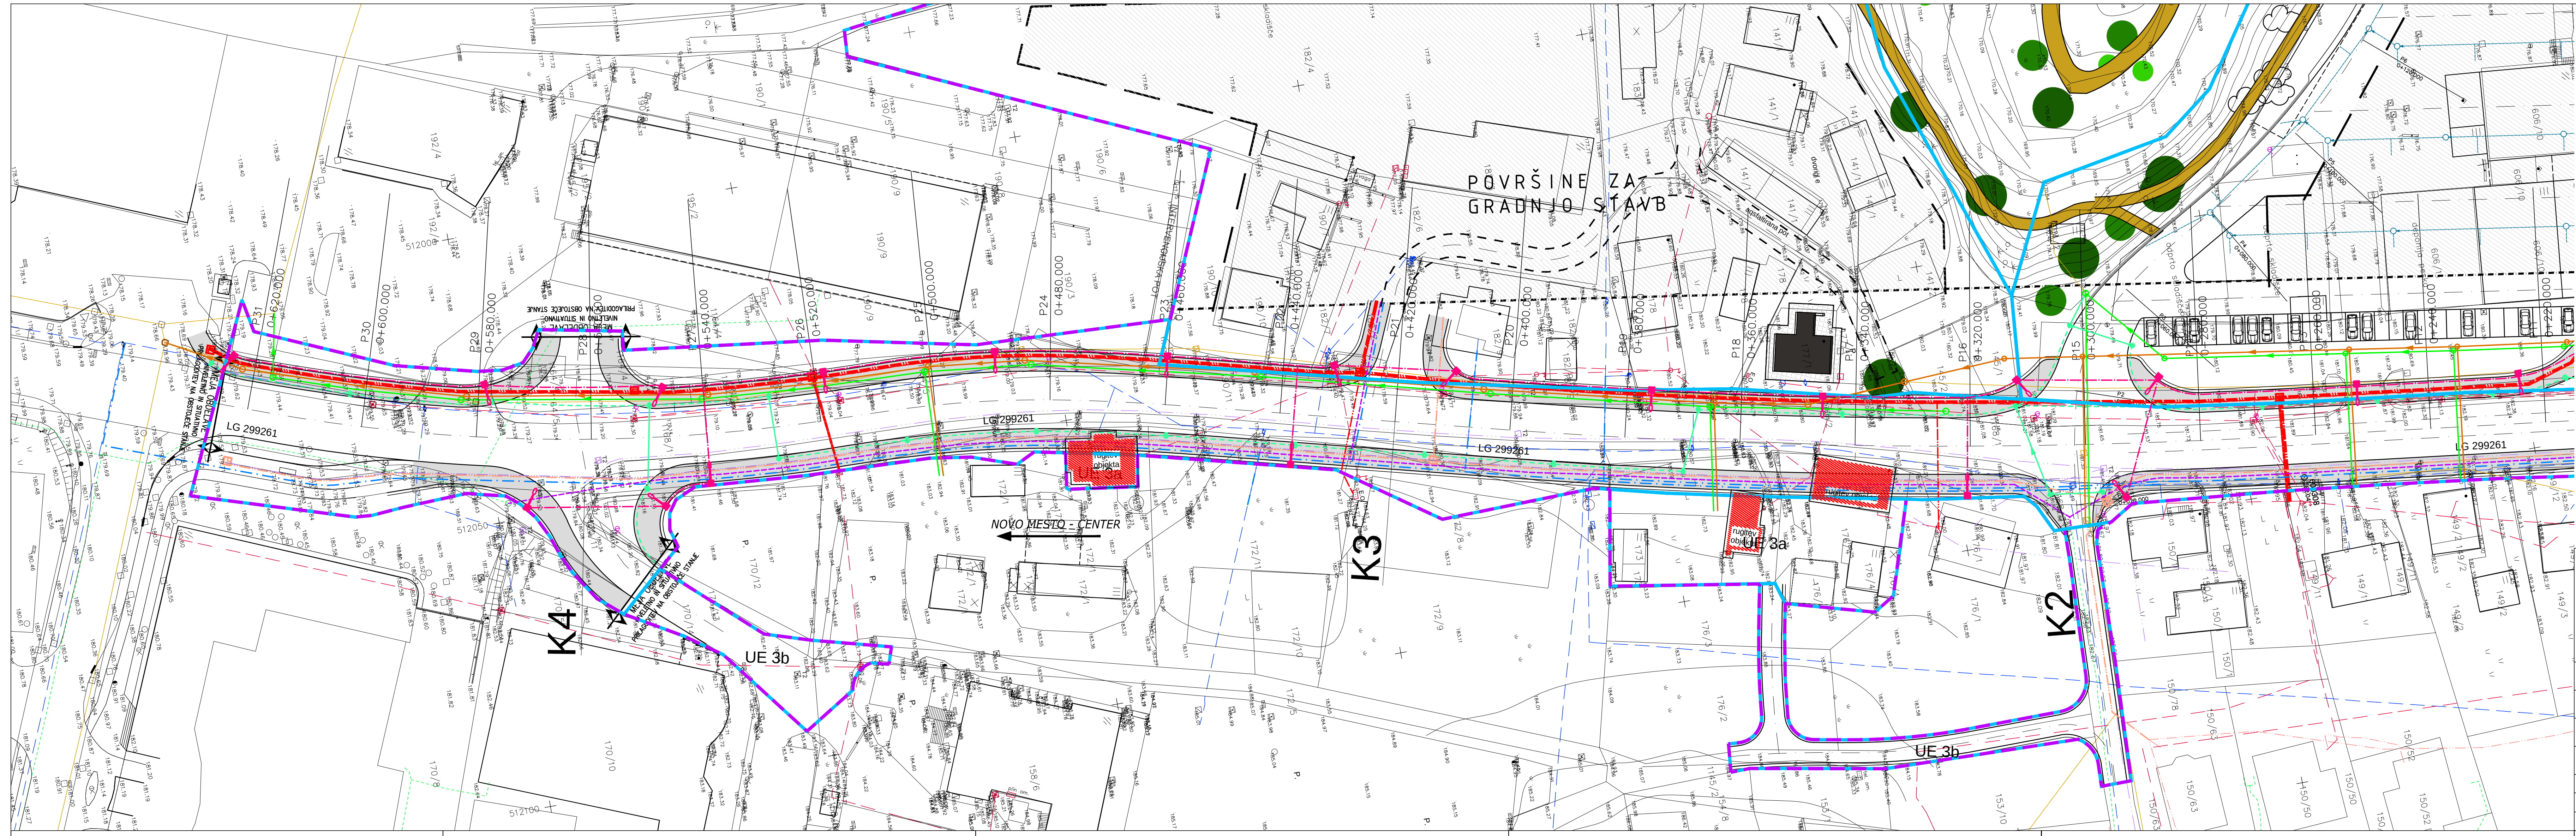

6m pas - Vplivno območje daljnovoda v I asu obratovanja

Ureditveni plato horizontalnega vrtanja za daljnovod

meja območja urejanja

meja ureditvene enote

LEGENDA	OBSTOJELE	PROJEKTIRANO	
ELEKTRIKA VN	nadzemna		
	podzemna		Kabelska kanalizacija Daljnovod 2 x 110 kv
ELEKTRIKA NN	nadzemna		
	podzemna		Kabelska kanalizacija
TK VODI	nadzemna		
	podzemna		
KABELSKO OMREŽJE			
VODOVOD			
JAVNA RAZSVETLJAVA			
DRENAGA			
KANALIZACIJA ZA ODVOD KOMUNALNIH ODPADNIH VODA			
KANALIZACIJA ZA ODVOD ODPADNIH PADAVINSKIH VODA			
MEGANI KANALIZACIJSKI SISTEM			
PLINOVOD - SEKUNDARNI			
ODVODNJAVANJE - PARKIRIŠČA			

ZBIRNA SITUACIJA KOMUNALNIH VODOV - KONČNO STANJE

FIN ARS

PROJEKTI

GPI

GRADBENO PROJEKTIRANJE IN INŽENIRING, D.O.O.

Ljubljanska c. 26, 8000 Novo mesto

tel.: 07/33 77 630, fax: 07/33 77 631

NAZIV INVESTITORJA: CGP D.D. LJUBLJANSKA CESTA 36, NOVO MESTO		ODGOVORNI VODJA PROJEKTA: KRISTIJAN ČUK U.D.I.A. ZAPS A-1021	
VRSTA PROJEKTA: OPPN PRENOVA OB LJUBLJANSKI CESTI 47		ODGOVORNI PROJEKTANT: MAG. MOJCA RADA KOVIČ, U.D.I.G.	
FAZA: SPREJET DOKUMENT		ŠT. ODGOVORNEGA PROJEKTANTA: IZS G-1134	
VSEBINA RISBE: ZBIRNA SITUACIJA KOMUNALNIH VODOV - KONČNO STANJE		ŠT. PROJEKTA: 06/2011	
ŠT. PROJEKTA: 06/2011		MERILO: 1:500	
DATUM IZDELAVE GEODETSKEGA POSNETKA: 7.1.2011		SODELAVCI: BOŠTJAN JURAK, D.I.G.	
DATUM IZDELAVE RISBE: DECEMBER 2011		VRSTA NAČRTA:	
		ŠT. RISBE: 11.2.2	