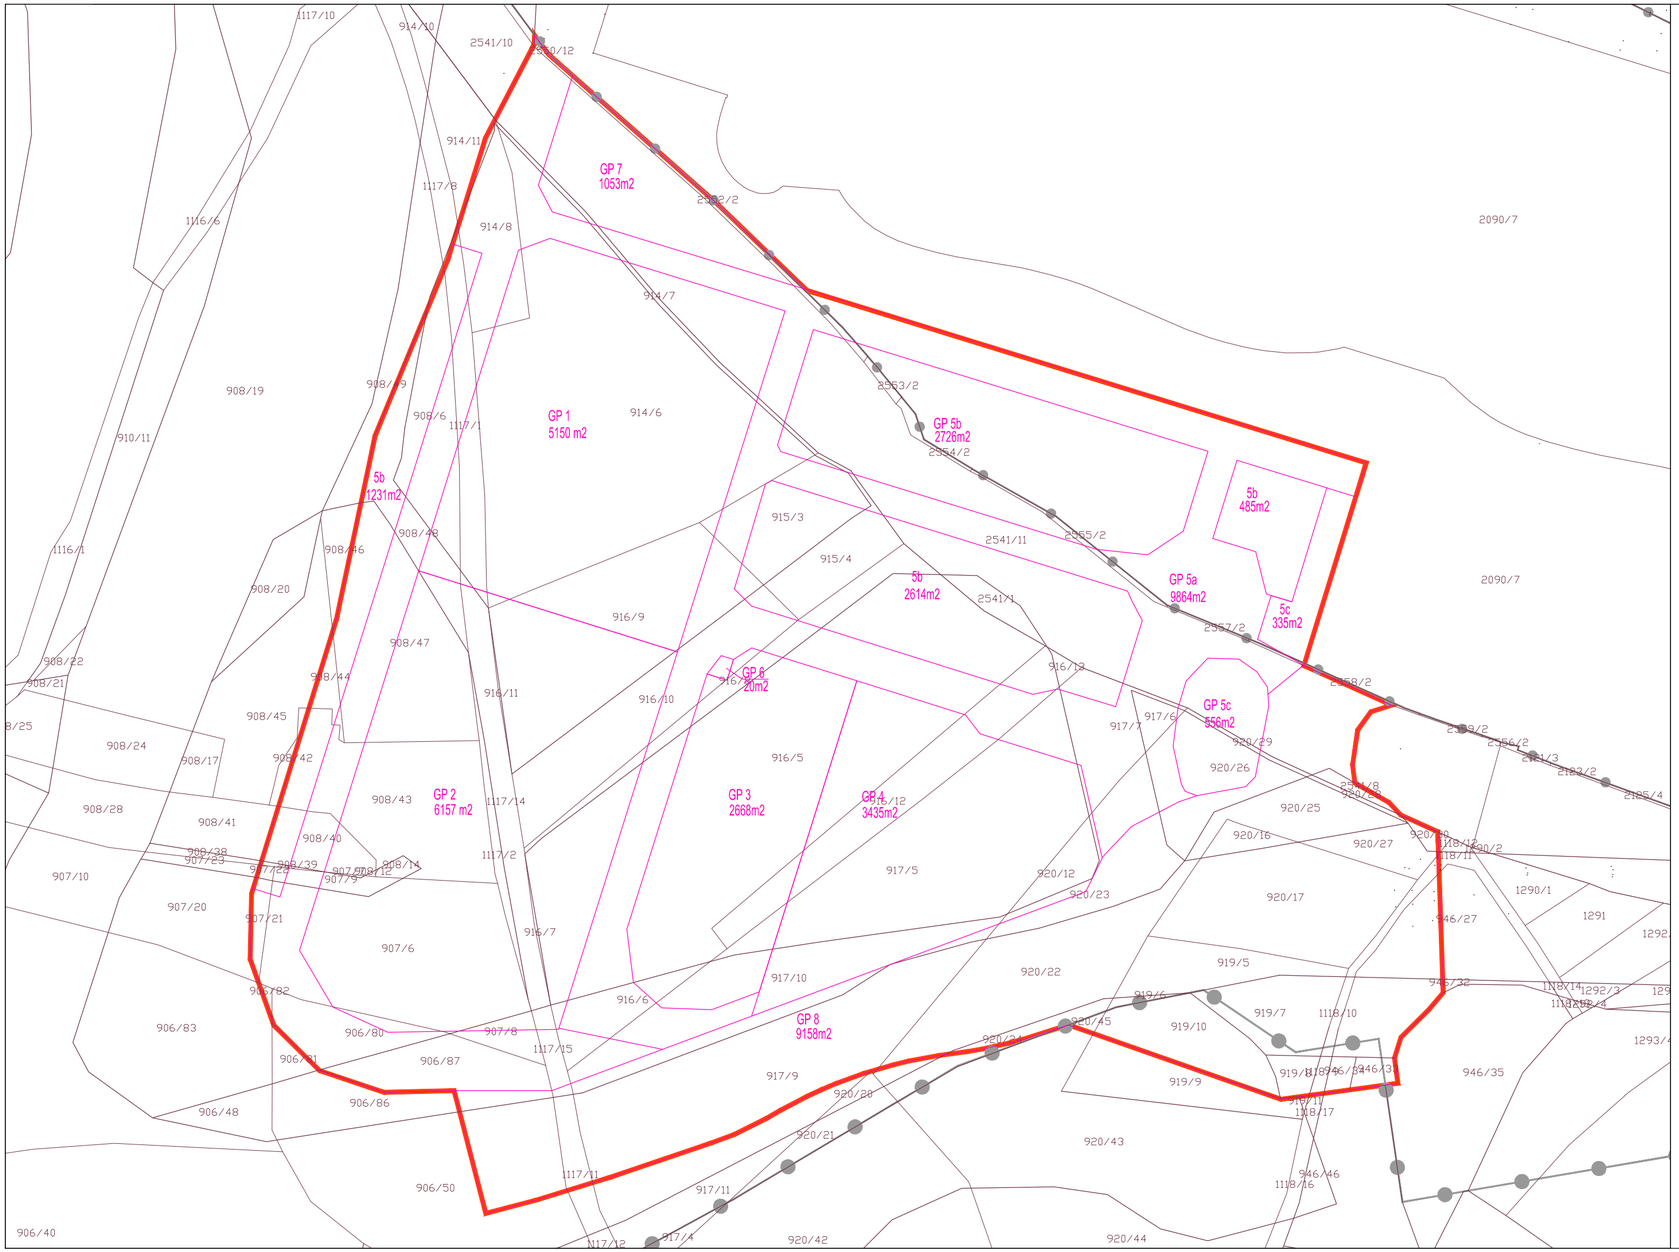

LEGENDA:

- OBMOČJE OPPN PSC Mačkovec - 2
- MEJA OBMOČJA OLN PSC Mačkovec -1 (sprejet dokument)
- MEJA ZEMLJIŠKE PARCELE (DKN)
- MEJA GRADBENE PARCELE
- GP 3 2560m2 — OZNAKA IN POVRŠINA GRADBENE PARCELE (m2)

OPOMBA:
Karta je izdelana na osnovi podatkov prostorsko informacijskega sistema MONM in parcelnega stanja Geodetskega načrta, stanje maj 2018.

Načrtovalec: topos — Tržne analize, oblikovanje, projektiranje, okoljevarstvene študije, svetovanje. Kočevarjeva ulica 1, Novo mesto, tel.: 07 373 15 31			
Delovna skupina:	Ime:	Ident.št.	Podpis:
Odgovorni vodja:	MATEJA KAUDEK, u.d.i.a.	ZAPS 1282A	
Sodelavci:	DUŠAN GRANDA, u.d.i.g.	IZS G-0146	
	KLAVDIJA PEČNIK, dipl.inž.geod.		
	IRENA ŠERUGA, dipl.inž.geod.		
Št. naloge: 03/11-OPPN	Datum: Julij 2018	Merilo: 1:1000	

Pobudnik in naročnik:	RUTAR MARKETING d.o.o., Premrlova ulica 14, 1000 Ljubljana
Pripravljalec:	Mestna občina Novo mesto, Seidlova 1, 8000 Novo mesto
Projekt:	OBČINSKI PODROBNI PROSTORSKI NAČRT POSLOVNO-STORITVENA CONA MAČKOVEC - 2
Faza OPPN:	SPREJET DOKUMENT
Naslov karte:	NAČRT PARCELACIJE
Št. karte:	9.1

Podloga: Geodetski načrt št.: TOPOS–GN–2011/43_a, izdelal: TOPOS d.o.o., Kočevarjeva ulica 1, Novo mesto, maj 2018