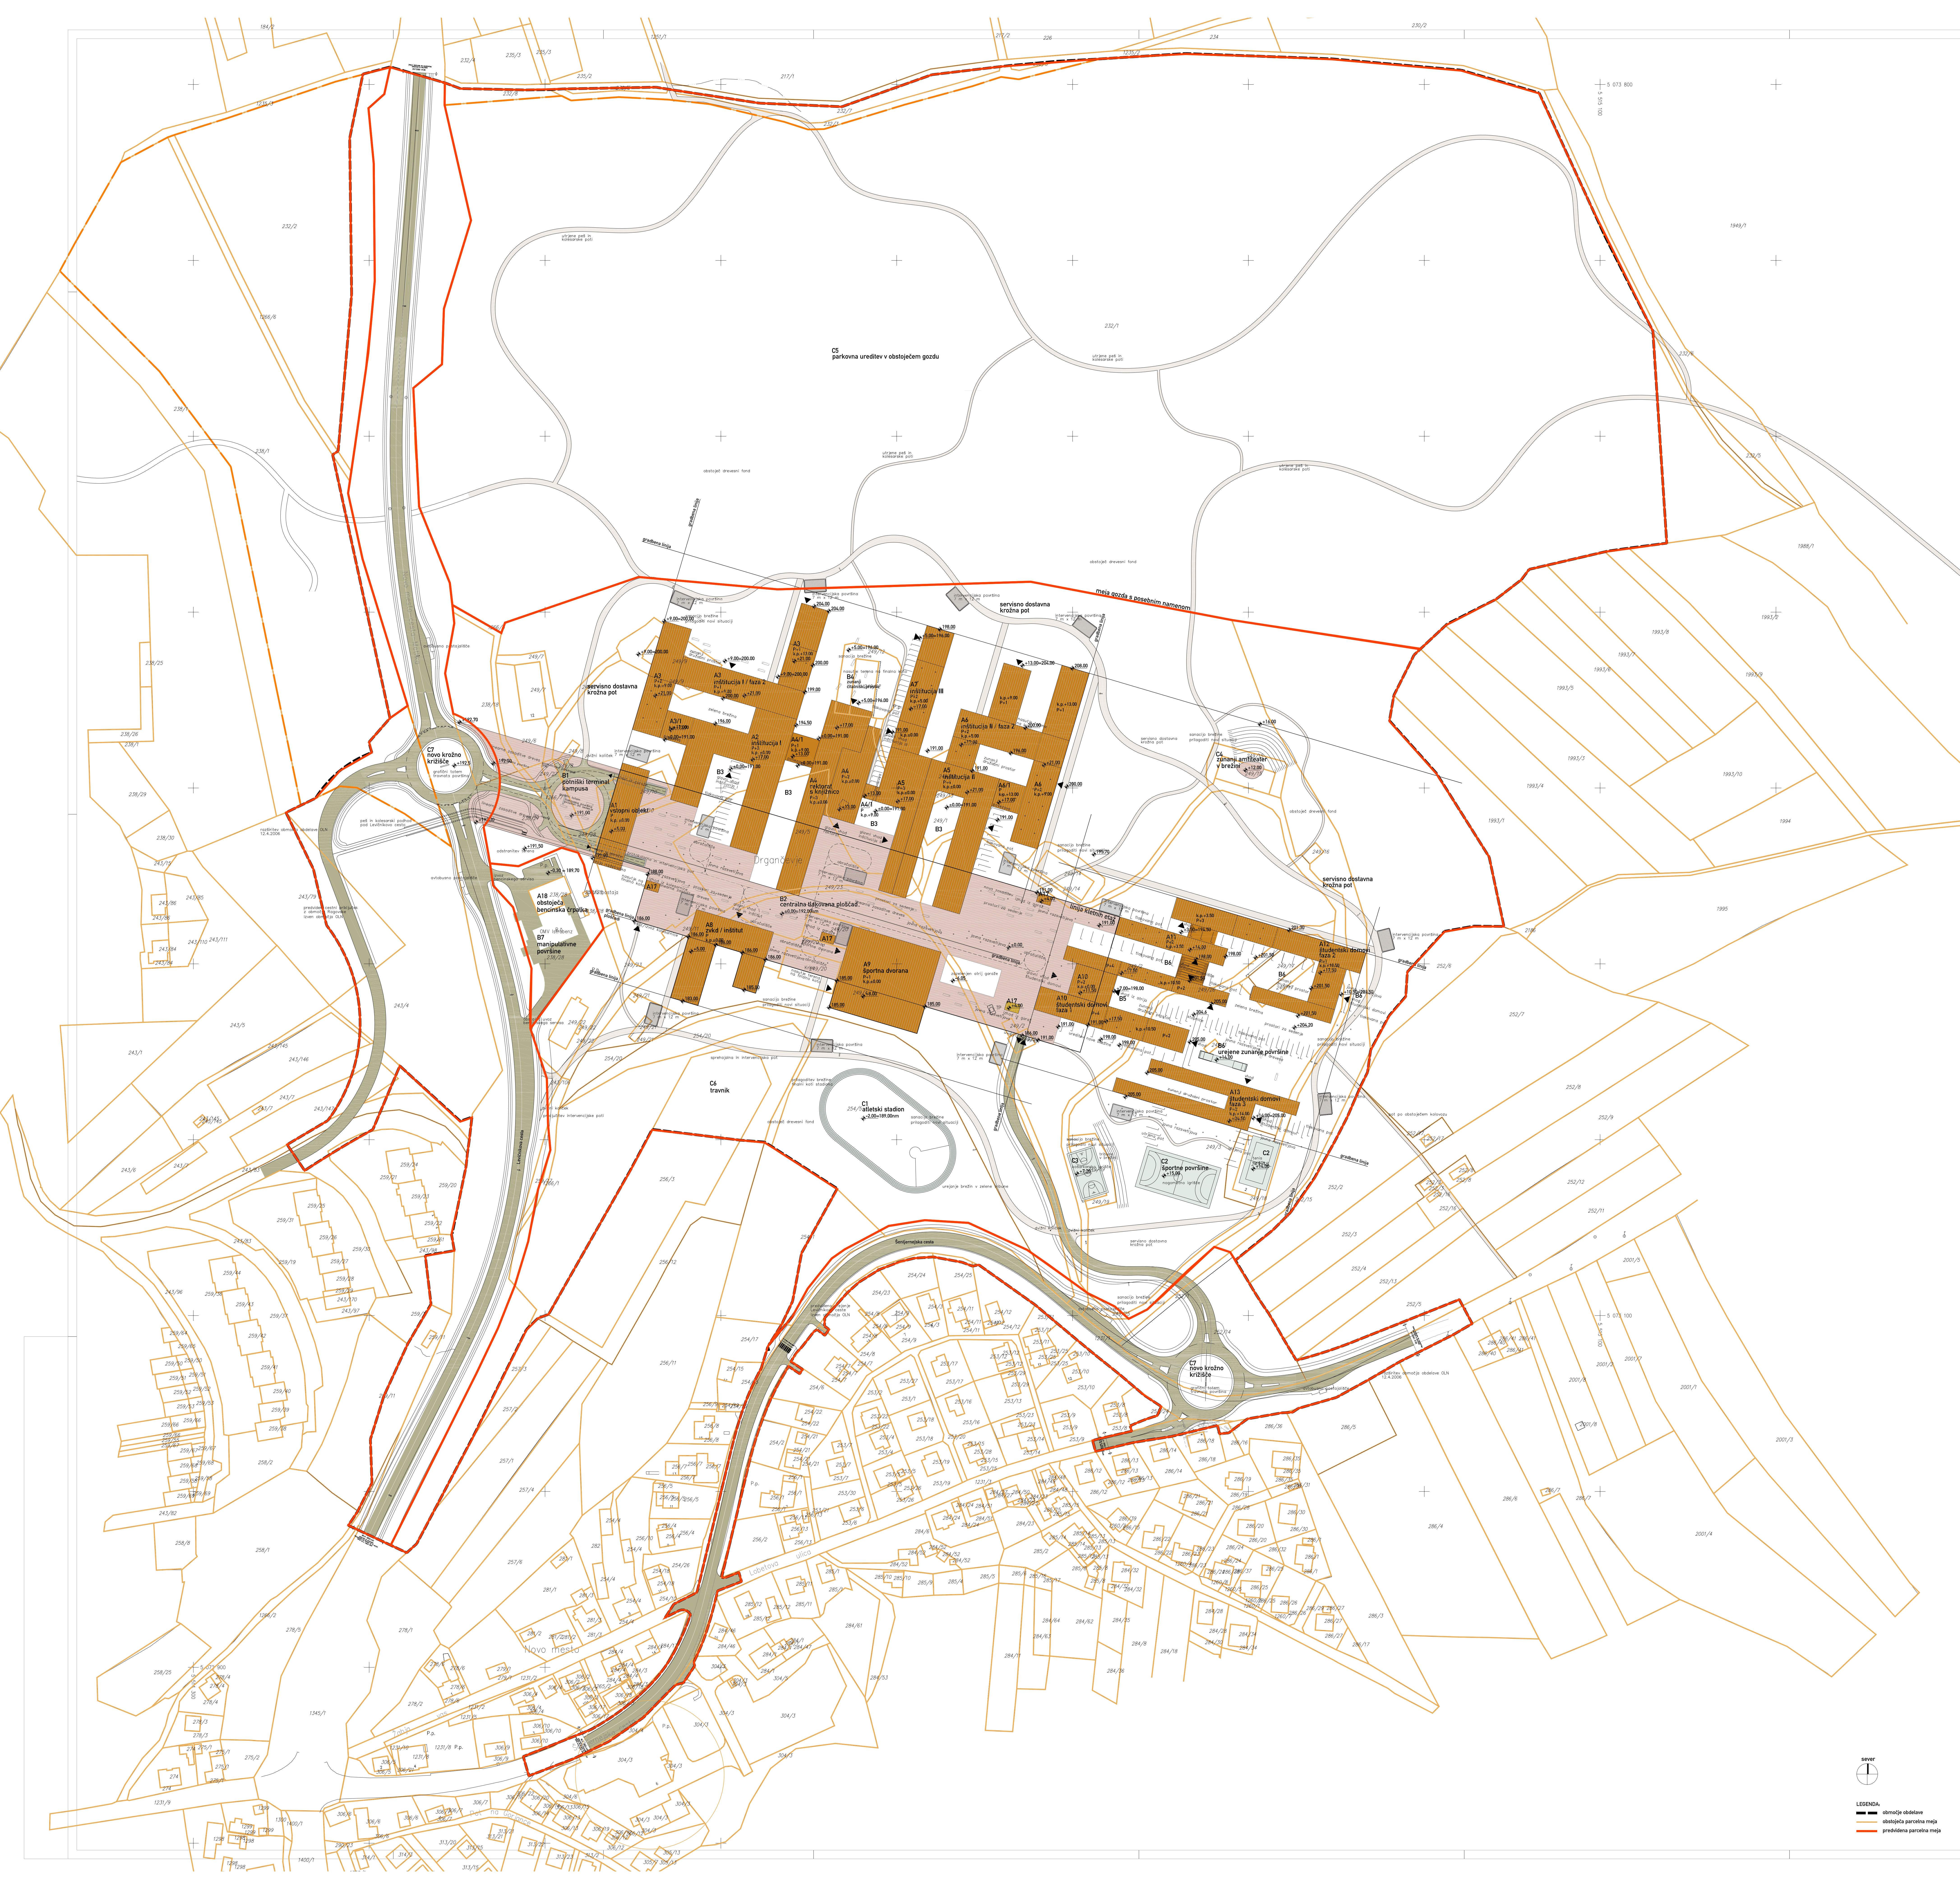

LEGENDA:
- ▬ ▬ območje obdelave
- ▬ obstoječa parcelna meja
- ▬ predvidena parcelna meja

Opombe

ime_načrta

NAČRT PARCELE

ravnikar|potokar
arhitekturni biro d.o.o.

Rimska cesta 8, 1000 Ljubljana
tel: 01 422 47 40, fax: 01 422 47 44
email: biro@ravnikar-potokar.si

Številka projekta:	11/2005
Naročnik:	MESTNA OBČINA NOVO MESTO Seidlova 1 8000 Novo mesto
Vrsta objekta:	OLN Univerzitetni kampus Novo mesto
Mesto obdelave:	Novo mesto
Vrsta projektne dokumentacije:	občinski lokacijski načrt(OLN)
Odgovorni vodja projekta:	Vojteh Ravnikar u.d.i.a.
Identifikacijska številka odgovornega vodje projekta:	A-0734
Odgovorni projektant:	Robert Potokar u.d.i.a.
Identifikacijska številka odgovornega projektanta:	A-0735
Projektant:	Matjaž Bolčina u.d.i.a.
Načrt:	NAČRT PARCELE
Merilo:	1:1000
Datum:	september 2006
Številka lista:	2.3