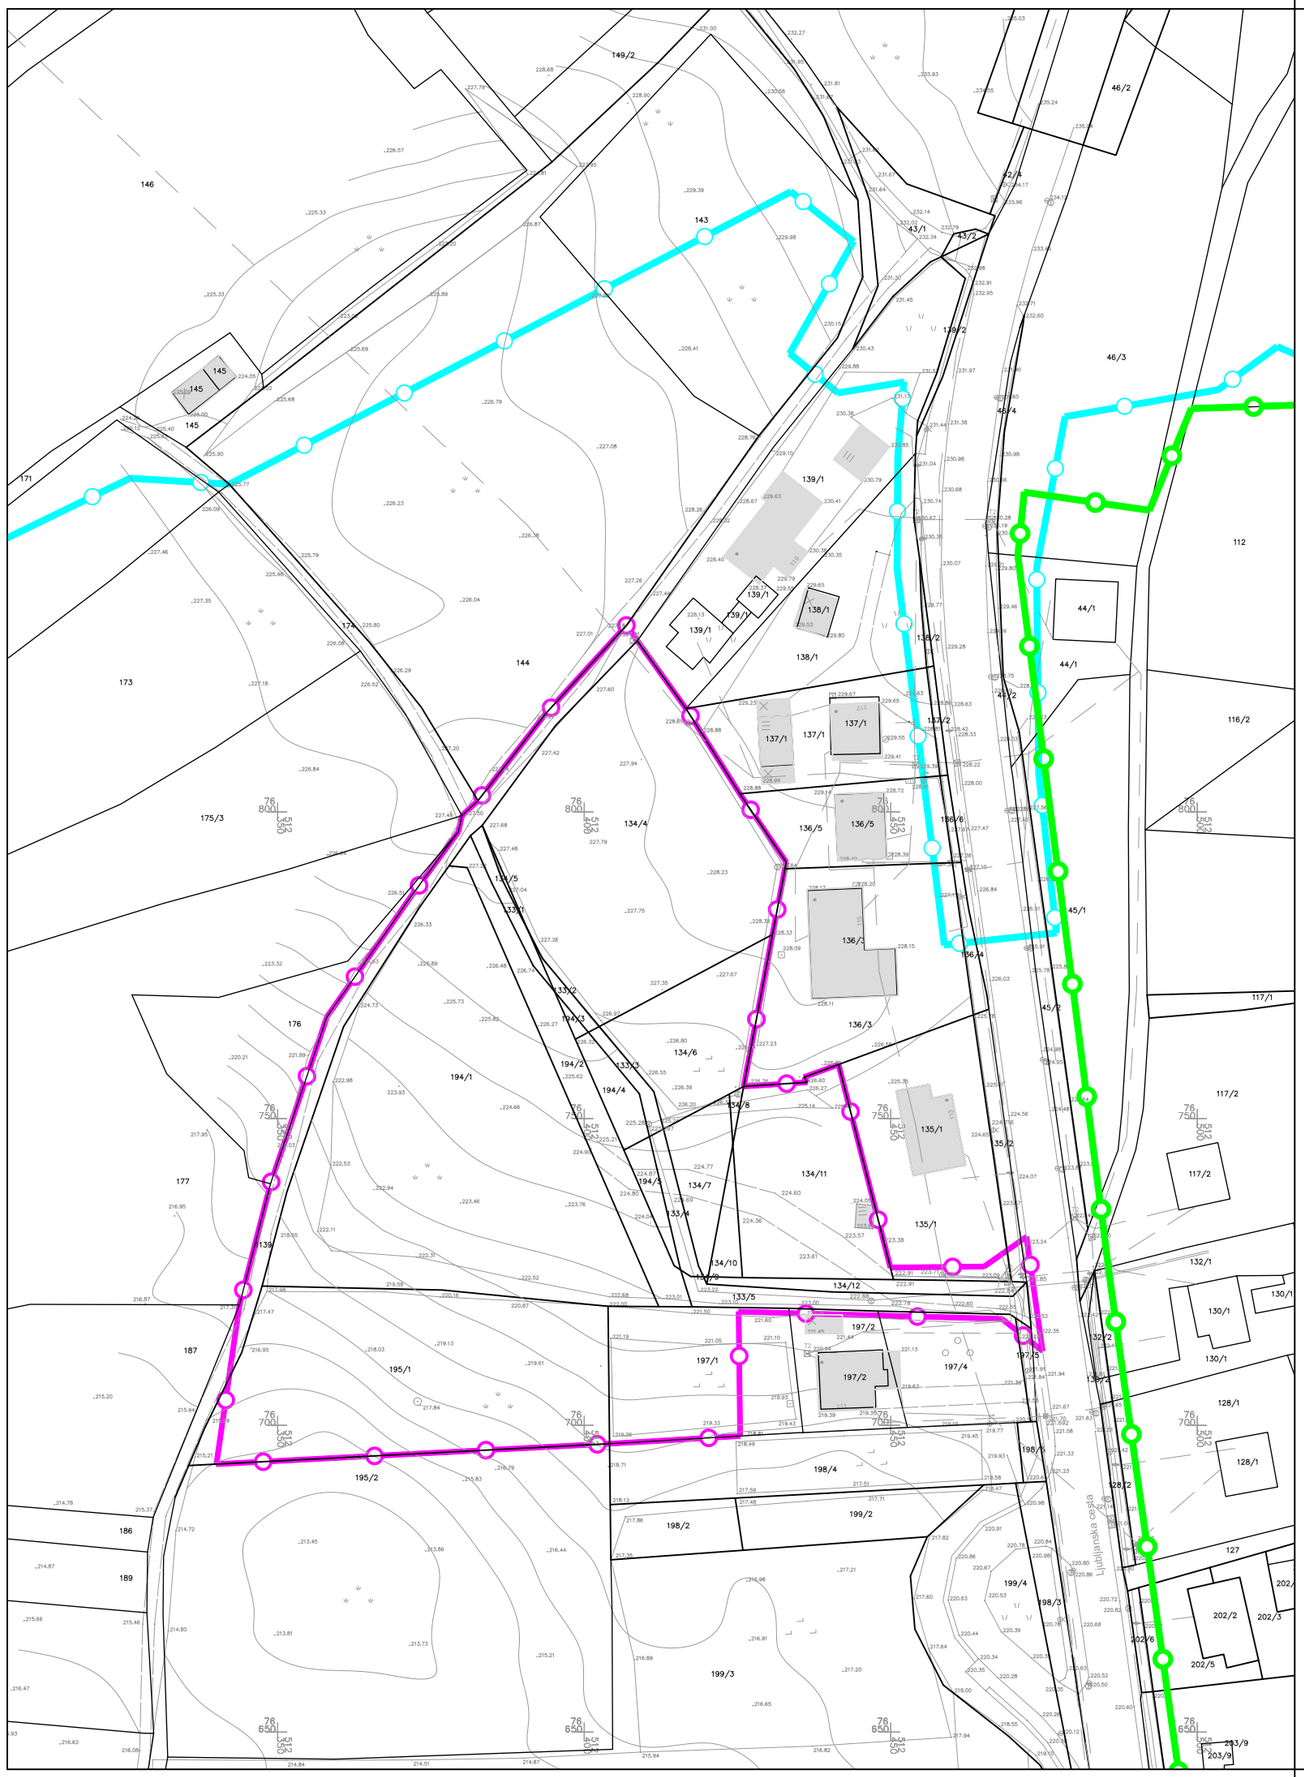

Opomba:
- Podlaga za seznam zemljišč na obravnavanem območju je Geodetski načrt št. CGP-2020/36 (izdelal: CGP d.d., Novo mesto, merilo 1:500, oktober 2020)

S
Z V
J

LEGENDA:

	obstoječi objekti
	meja območja OPPN
	meja območja veljavnega OPPN*
	meja območja veljavnega DPN**

* Odlok o zazidalnem načrtu Župnca 1 (Uradni list RS, št. 84/02)
** Uredba o državnem prostorskem načrtu za državno cesto od avtoceste A2 Ljubljana–Obrežje pri Novem mestu do priključka Maline (Uradni list RS, št. 102/12, 70/17)

GPI
gradbeno projektiranje in inženiring, d.o.o.
Ljubljanska c. 26, 8000 Novo mesto
tel.: 07/33 77 630, fax. 07/33 77 631
IZS 1919
©

Investitor/naročnik:	CGP, d.d., Ljubljanska cesta 36, 8000 Novo mesto		
Objekt:	OPPN Bučna vas – zahod/1		
Lokacija:	Novo mesto - Bučna vas		
	Ime in priimek:	Ident. številka:	Podpis:
Odg. vodja:	Ksenija Avsec, univ.dipl.inž.arh.	PA PPN, ZAPS 1214	Avsec
Odg. projektant:	Ksenija Avsec, univ.dipl.inž.arh.	PA PPN, ZAPS 1214	
Sodelavec:	Nika Miletić, dipl.inž.kraj.arh.(UN)		
Naslov risbe:	GEODETSKI NAČRT S PRIKAZOM OBMOČJA UREJANJA		

Št. projekta:	Datum:	Faza:	Merilo:	Št. lista:
P-2019/39	februar 2021	DOPOLNJEN OSNUTEK	M 1: 1000	4