
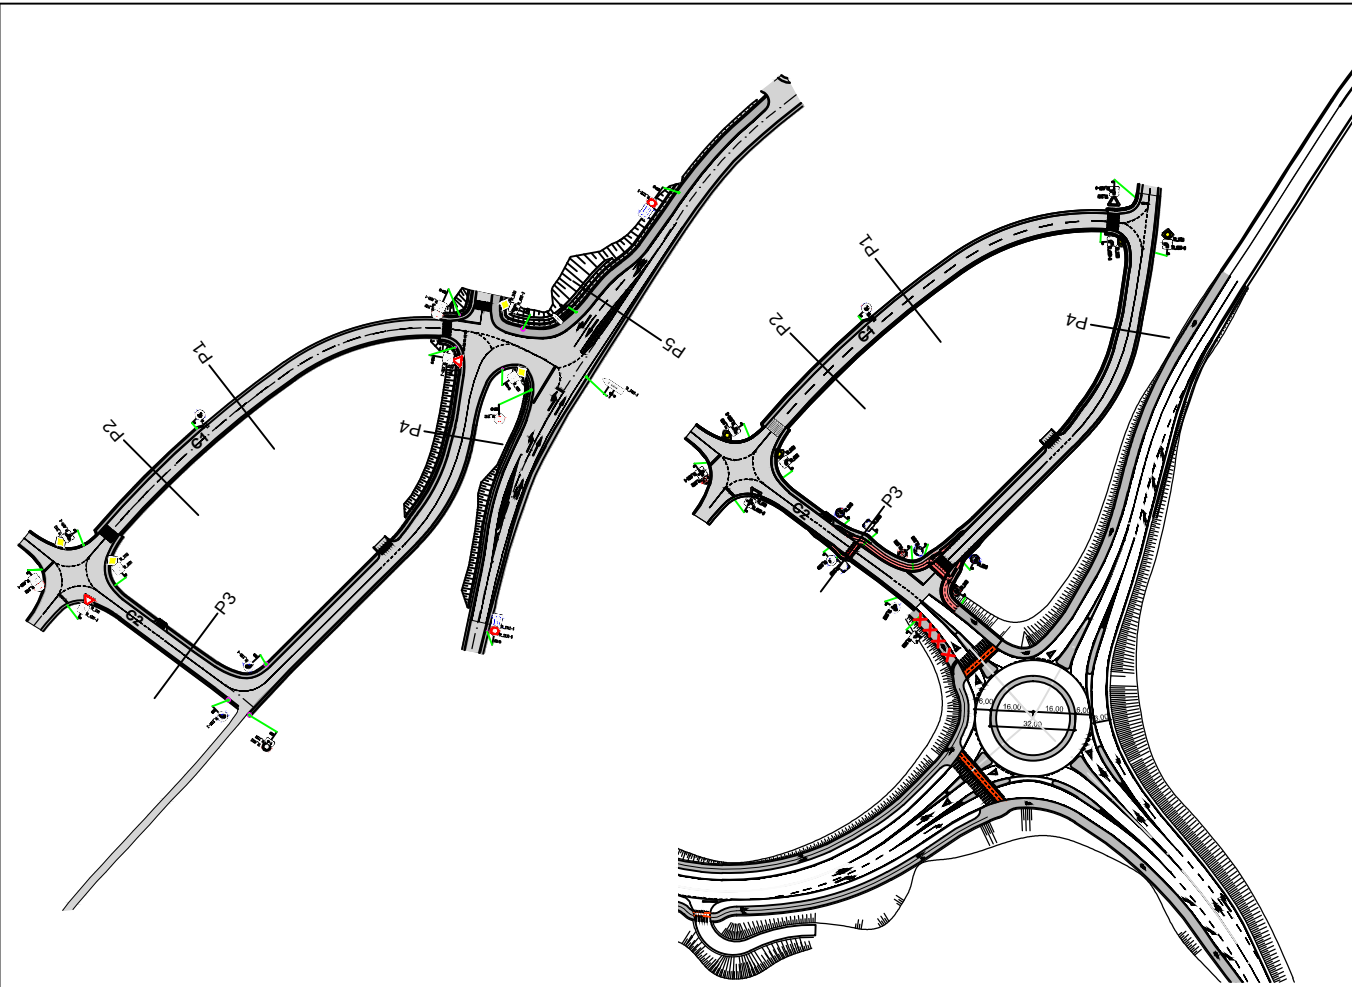


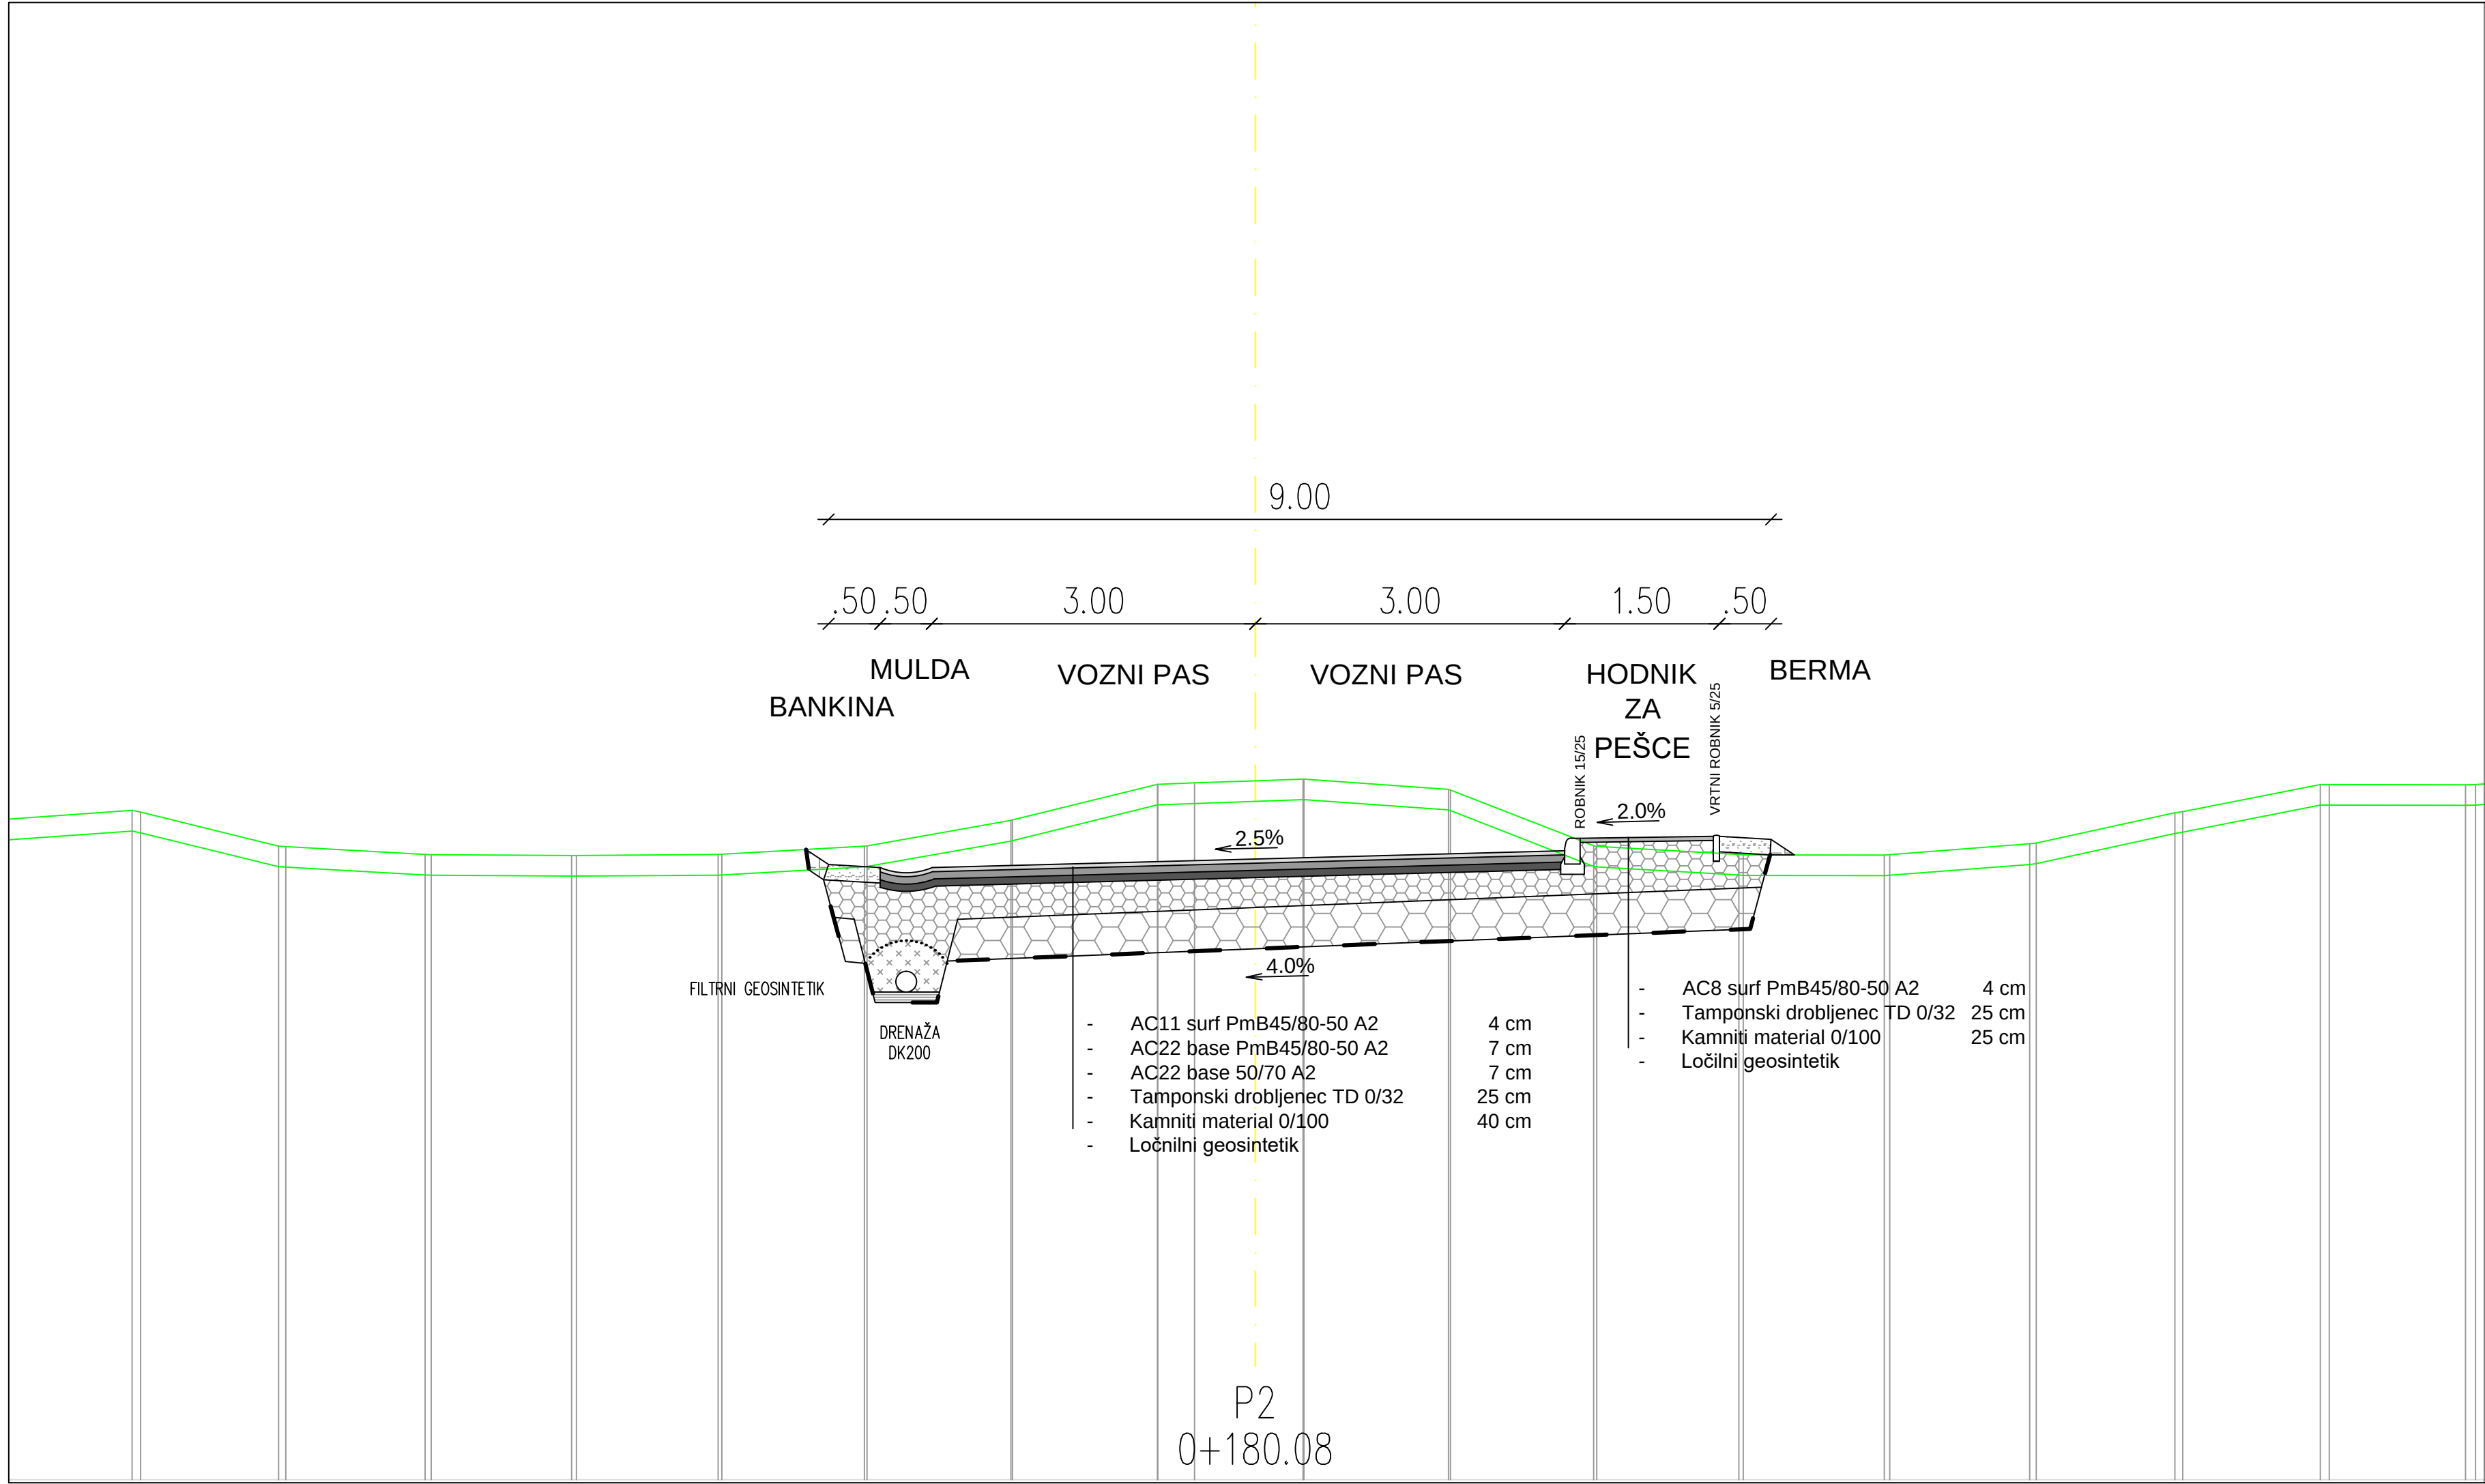

PROMETNA SITUACIJA Z  
OZNAČENIMI PREREZI - 1. FAZA

PROMETNA SITUACIJA Z  
OZNAČENIMI PREREZI - 2. FAZA

|                                  |   |                  |                |                                                                              |                                                  |
|----------------------------------|---|------------------|----------------|------------------------------------------------------------------------------|--------------------------------------------------|
| Načrtovalec:                     | <div><div><div>topos</div><div>Tržna analiza, oblikovanje, projektiranje,<br/>okoljarske študije, svetovanje<br/>Kočevarjeva ulica 1, Novo mesto, tel.: 07 373 15 31</div></div></div> |                  |                | Pobudnik in naročnik: ZASEBNI POBUDNIK                                       |                                                  |
|                                  |   |                  |                | Pripravitelj: MESTNA OBČINA NOVO MESTO,<br>Seidlova cesta 1, 8000 Novo mesto |                                                  |
|                                  |   |                  |                | Projekt: SD OPPN POGANCI                                                     |                                                  |
|                                  |   |                  |                |                                                                              |                                                  |
| Delovna skupina:                 | Ime:   | Ident.št.        | Podpis:        |                                                                              |                                                  |
| Odgovorni vodja izdelave OPPN:   | mag. MATEJA KAUDEK, u.d.i.a.   | ZAPS 1282 PA PPN |                | Faza:                                                                        | DOPOLNJEN OSNUTEK                                |
| Projektant za področje infrast.: | DUŠAN GRANDA, u.d.i.g.   | IZS G-0146       |                | Naslov karte:                                                                | KARAKTERISTIČNI PREČNI PREREZ<br>PROMETNICE - P2 |
| Sodelavci:                       | KLAVDIJA PEČNIK, dipl.inž.geod.   |                  |                |                                                                              |                                                  |
|                                  | TAMARA TRATAR, dipl.inž.kraj.arh.   |                  |                |                                                                              |                                                  |
| Št. naloge:<br>05/19-22-SD OPPN  | Datum:<br>OKTOBER 2023   | Merilo:<br>1:50  | Št. karte: 7.2 |                                                                              |                                                  |