


LEGENDA:

	obstoječi objekti
	predvidena stanovanjska stavba
	obstoječ objekt, ki se odstrani
	meja območja OPPN
	ekološki otok
	pot - shematski prikaz
	obstoječa parcelna meja
	meja gradbene parcele (shematski prikaz)
	dvorišče - dovoz/dostop
	javno dobro
	varovanje koridorja
	oznaka gradbene parcele
	velikost gradbene parcele (m2)
	možnost odkupa za povečanje gradbene parcele na parc. št 136/5 (izven območja OPPN)
	gradbena linija
	razdalja v metrih (m)
	zakoličbena točka gradbene parcele (O - obodna, P - notranje meje, C - cestna) - Opomba: Tabela zakoličbenih točk bo priložena v tekstualnem delu v poglavju 8. Načrt parcelacije.

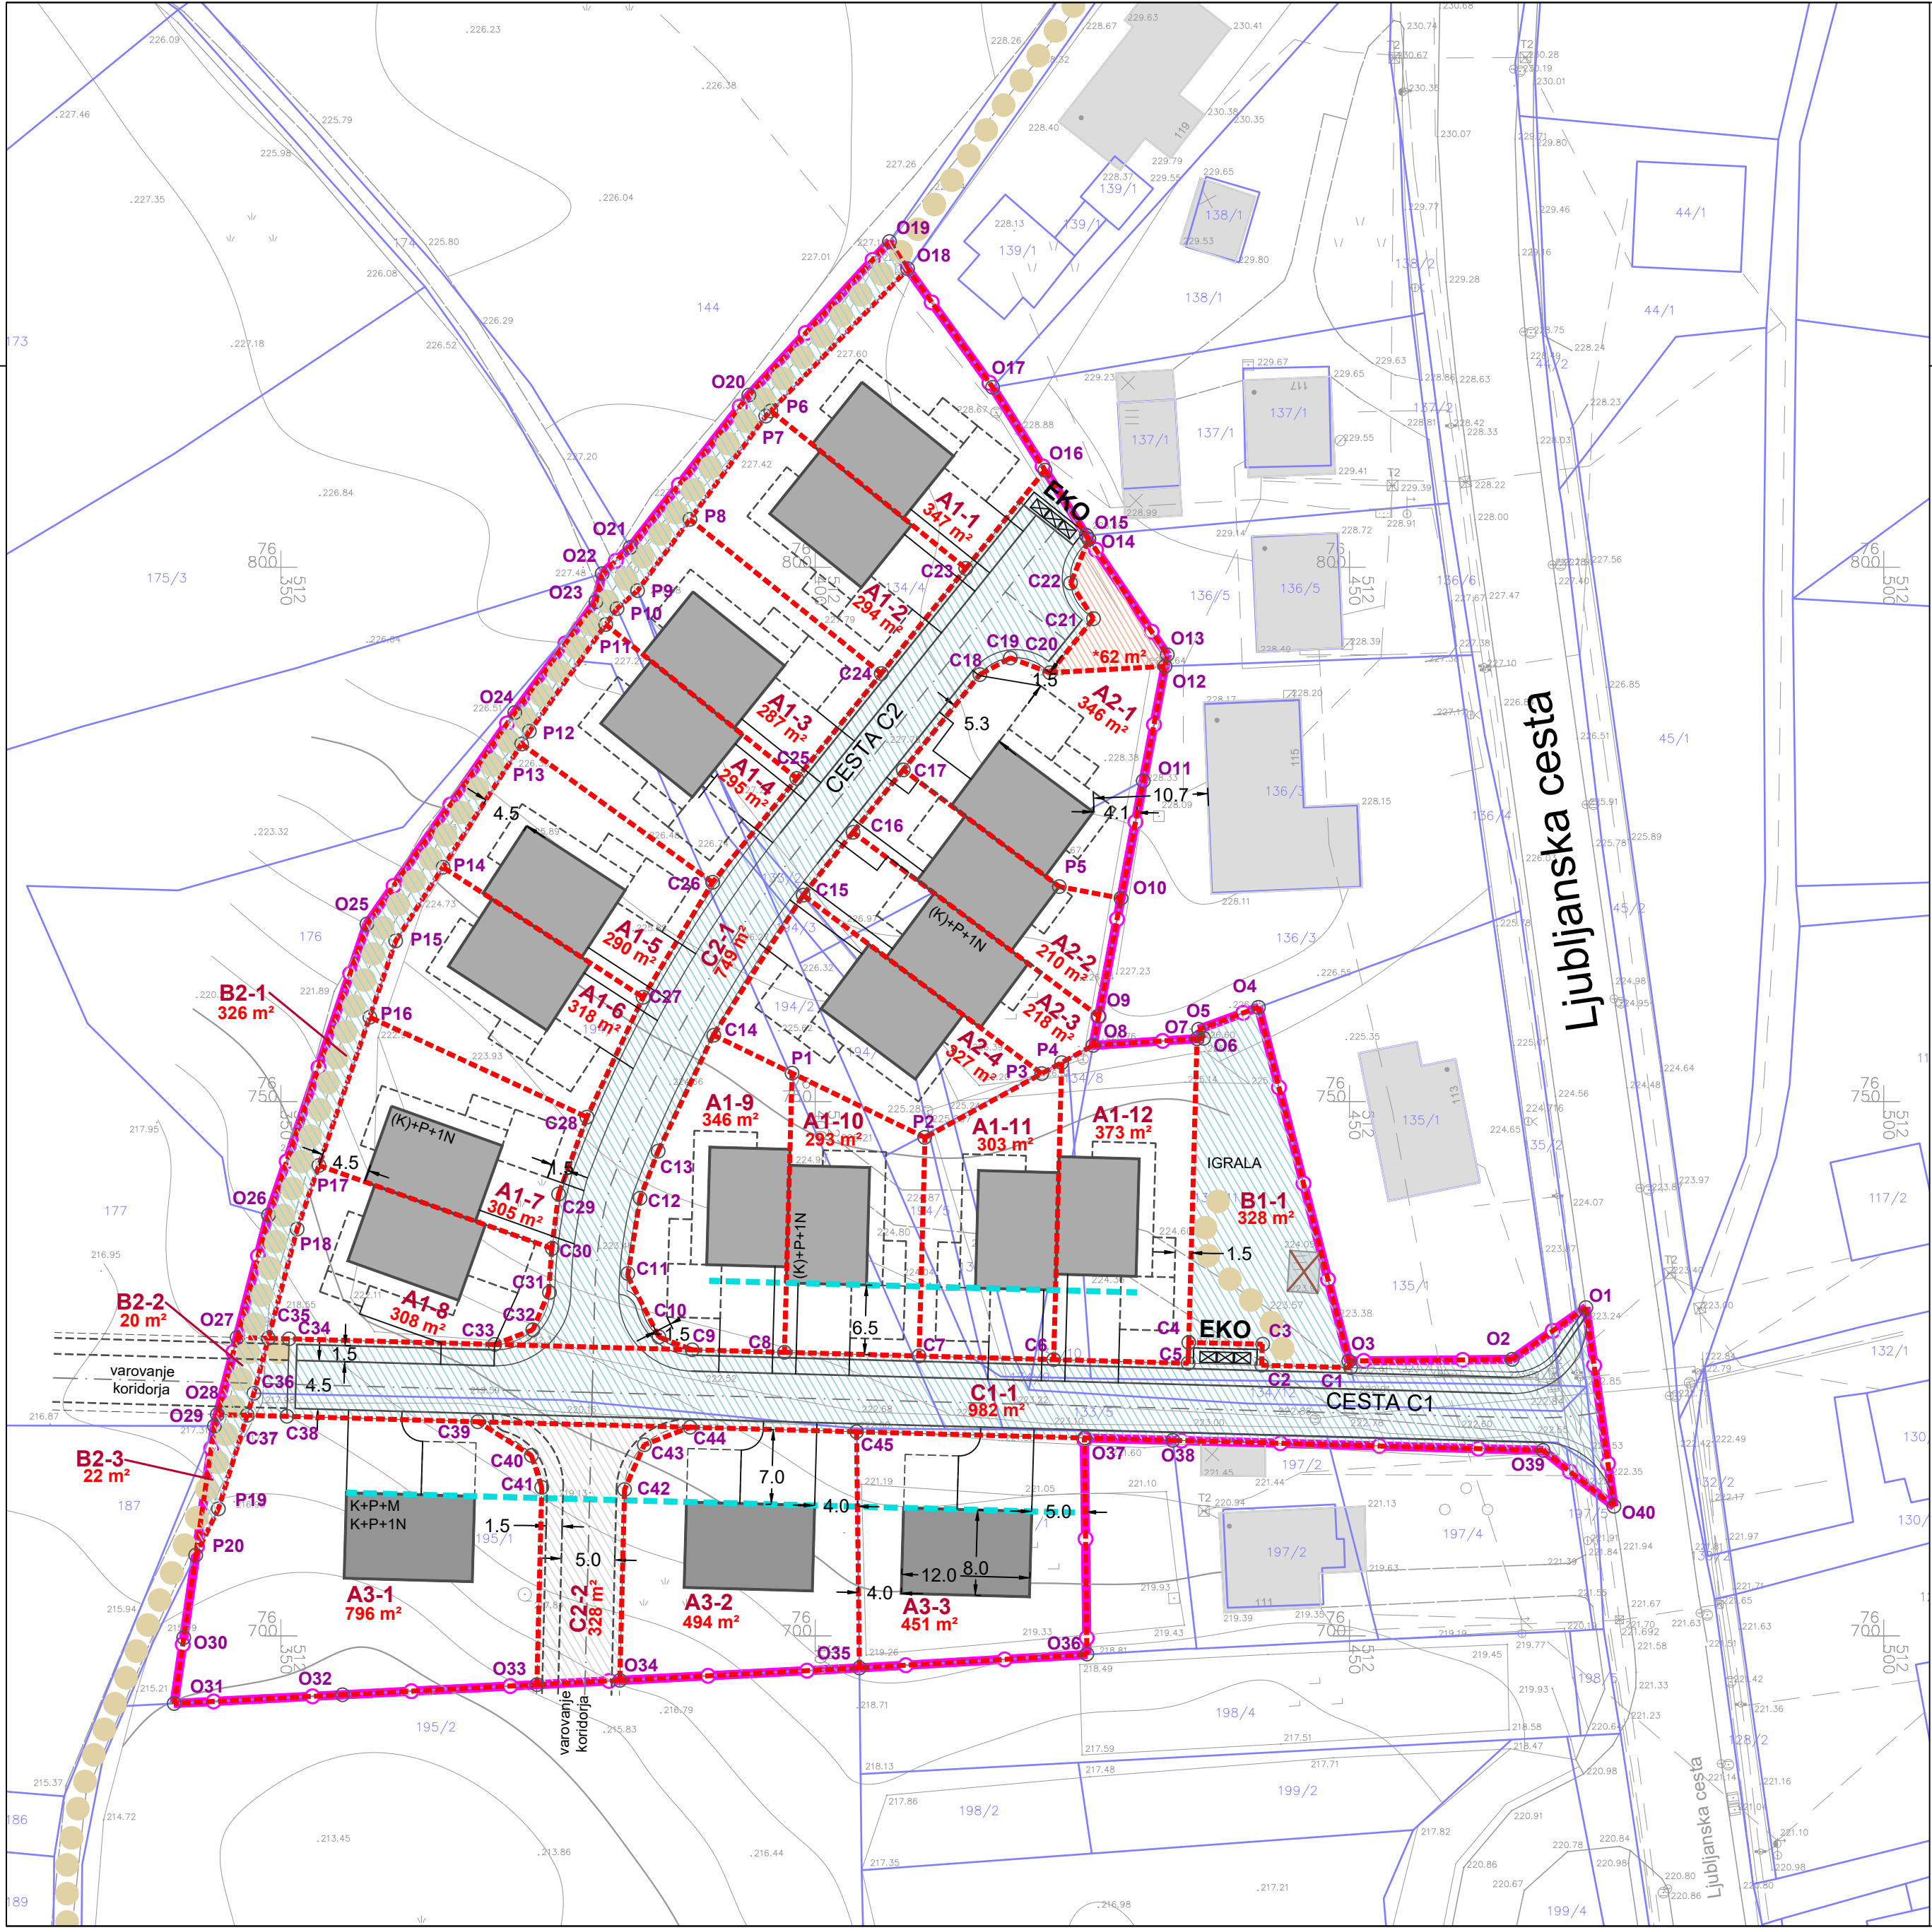

gradbeno projektiranje in inženiring, d.o.o.

Ljubljanska c. 26, 8000 Novo mesto

tel.: 07/33 77 630, fax: 07/33 77 631

07/33 77 630

Investitor/naročnik:	CGP, d.d., Ljubljanska cesta 36, 8000 Novo mesto			
Objekt:	OPPN Bučna vas – zahod/1			
Lokacija:	Novo mesto - Bučna vas			
	Ime in priimek:	Ident. številka:	Podpis:	
Odg. vodja:	Ksenija Avsec, univ.dipl.inž.arh.	PA PPN, ZAPS 1214		
Odg. projektant:	Ksenija Avsec, univ.dipl.inž.arh.	PA PPN, ZAPS 1214		
Sodelavec:	Nika Miletić, dipl.inž.kraj.arh. (UN)			
Naslov risbe:	NAČRT PARCELACIJE			
Št. projekta:	Datum:	Faza:	Merilo:	Št. lista:
P-2019/39	maj 2021	DOPOLNJEN OSNUTEK	M 1: 500	7