



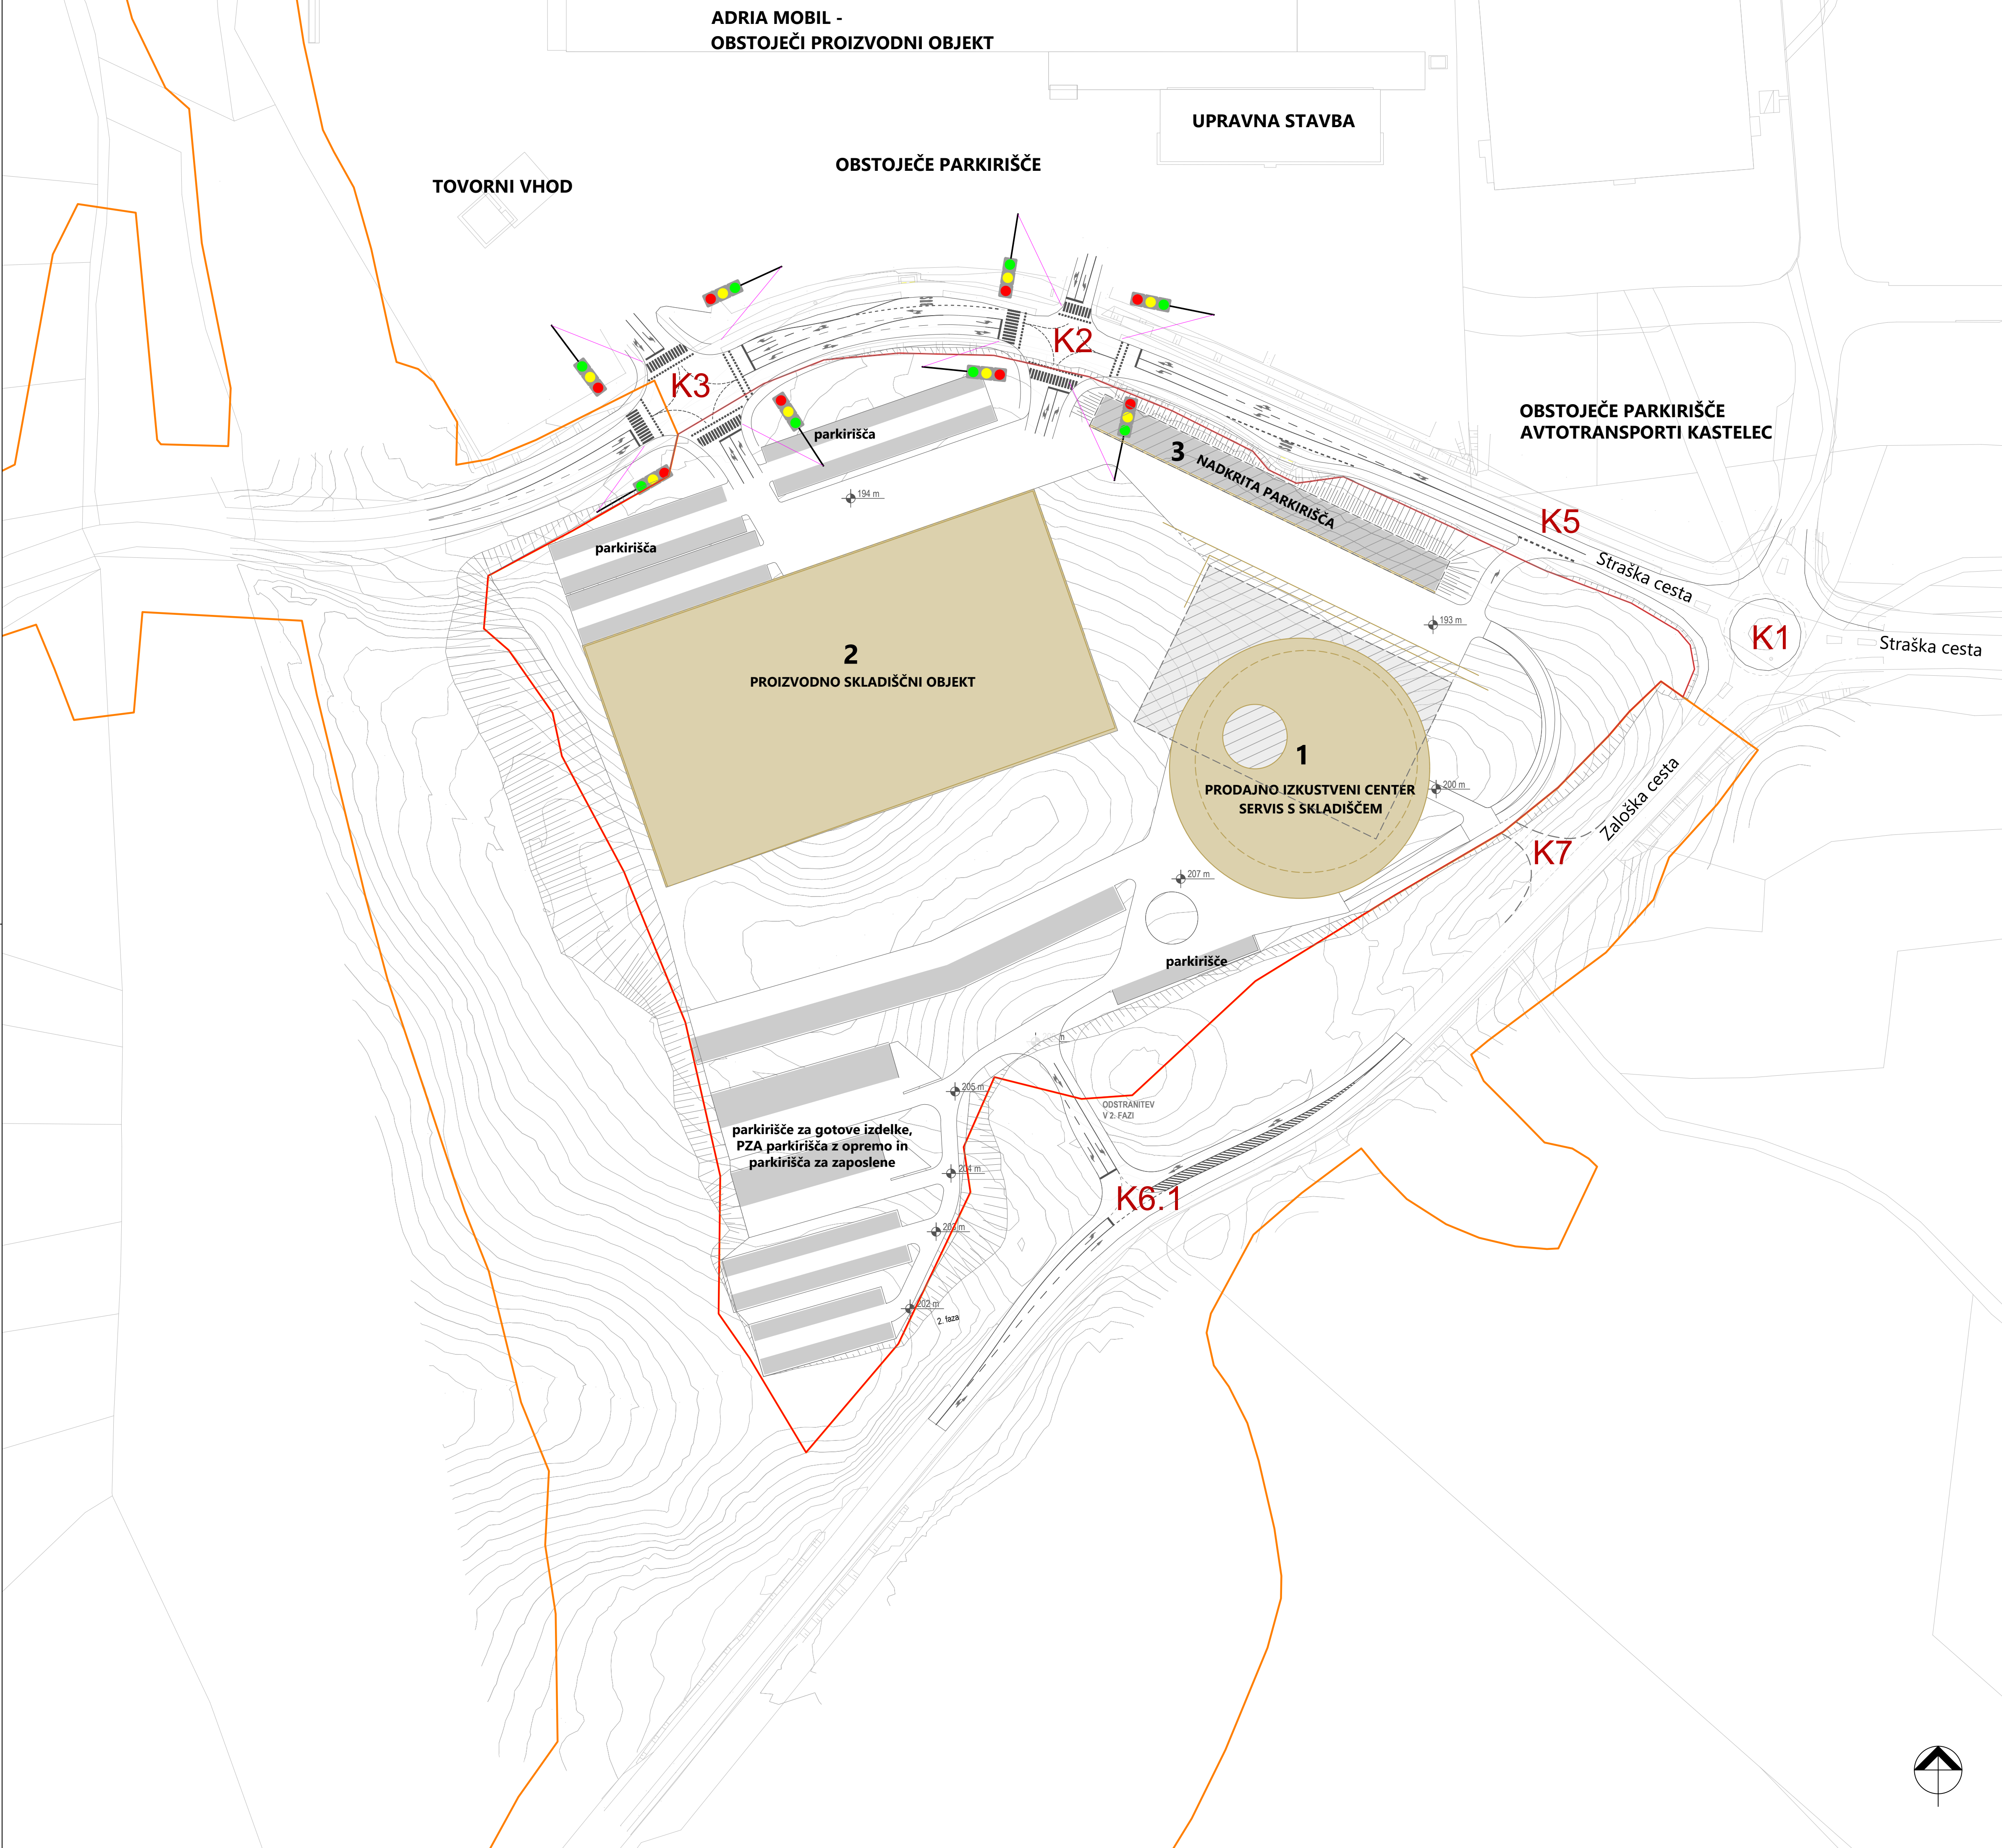

LEGENDA:
MEJA OBMOČJA DPN
MEJA OBMOČJA OPPN

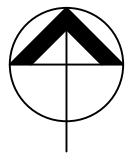

OPOMBE:
1. Prikaz novogradenj (stavb, parkirnih in zelenih površin) je informativen oziroma priporočljiv.

podloga: Geodetski načrt GEODET, d.o.o., Novo mesto, št. načrta: 20240042, maj 2024

naročnik	Adria mobil, d.o.o.	načrtovalec 	
prilavljavec	Mestna občina Novo mesto	št. naloge	1-2/24
vodja naloge	IGOR ČRNUGELJ, univ.dipl.inž.arh., ZAPS 1079 PA PPN	datum	julij 2026
sodelavci	mag. JELKA HUDOKLIN, univ.dipl.inž.kraj.arh., ZAPS 0850 PKA PPN mag. ZORAN GAJSKI, univ.dipl.gosp.inž., IZS G-3043 JERNEJ RADOVAC, univ.dipl.inž.grad., IZS G-3800 NINA FABJANČIČ, mag.inž.arh., ZAPS 2246 PA	merilo	št. lista:
naloga	OBČINSKI PODROBNI PROSTORSKI NAČRT ADRIA - JUG	ID prostorskega akta	4902
faza	SPREJET DOKUMENT	št. naloge	1-2/24
grafični prikaz	NAČRT PROMETNE UREDITVE PRED IZVEDBO REŠITEV DPN	merilo	1:1.000
		št. lista:	7