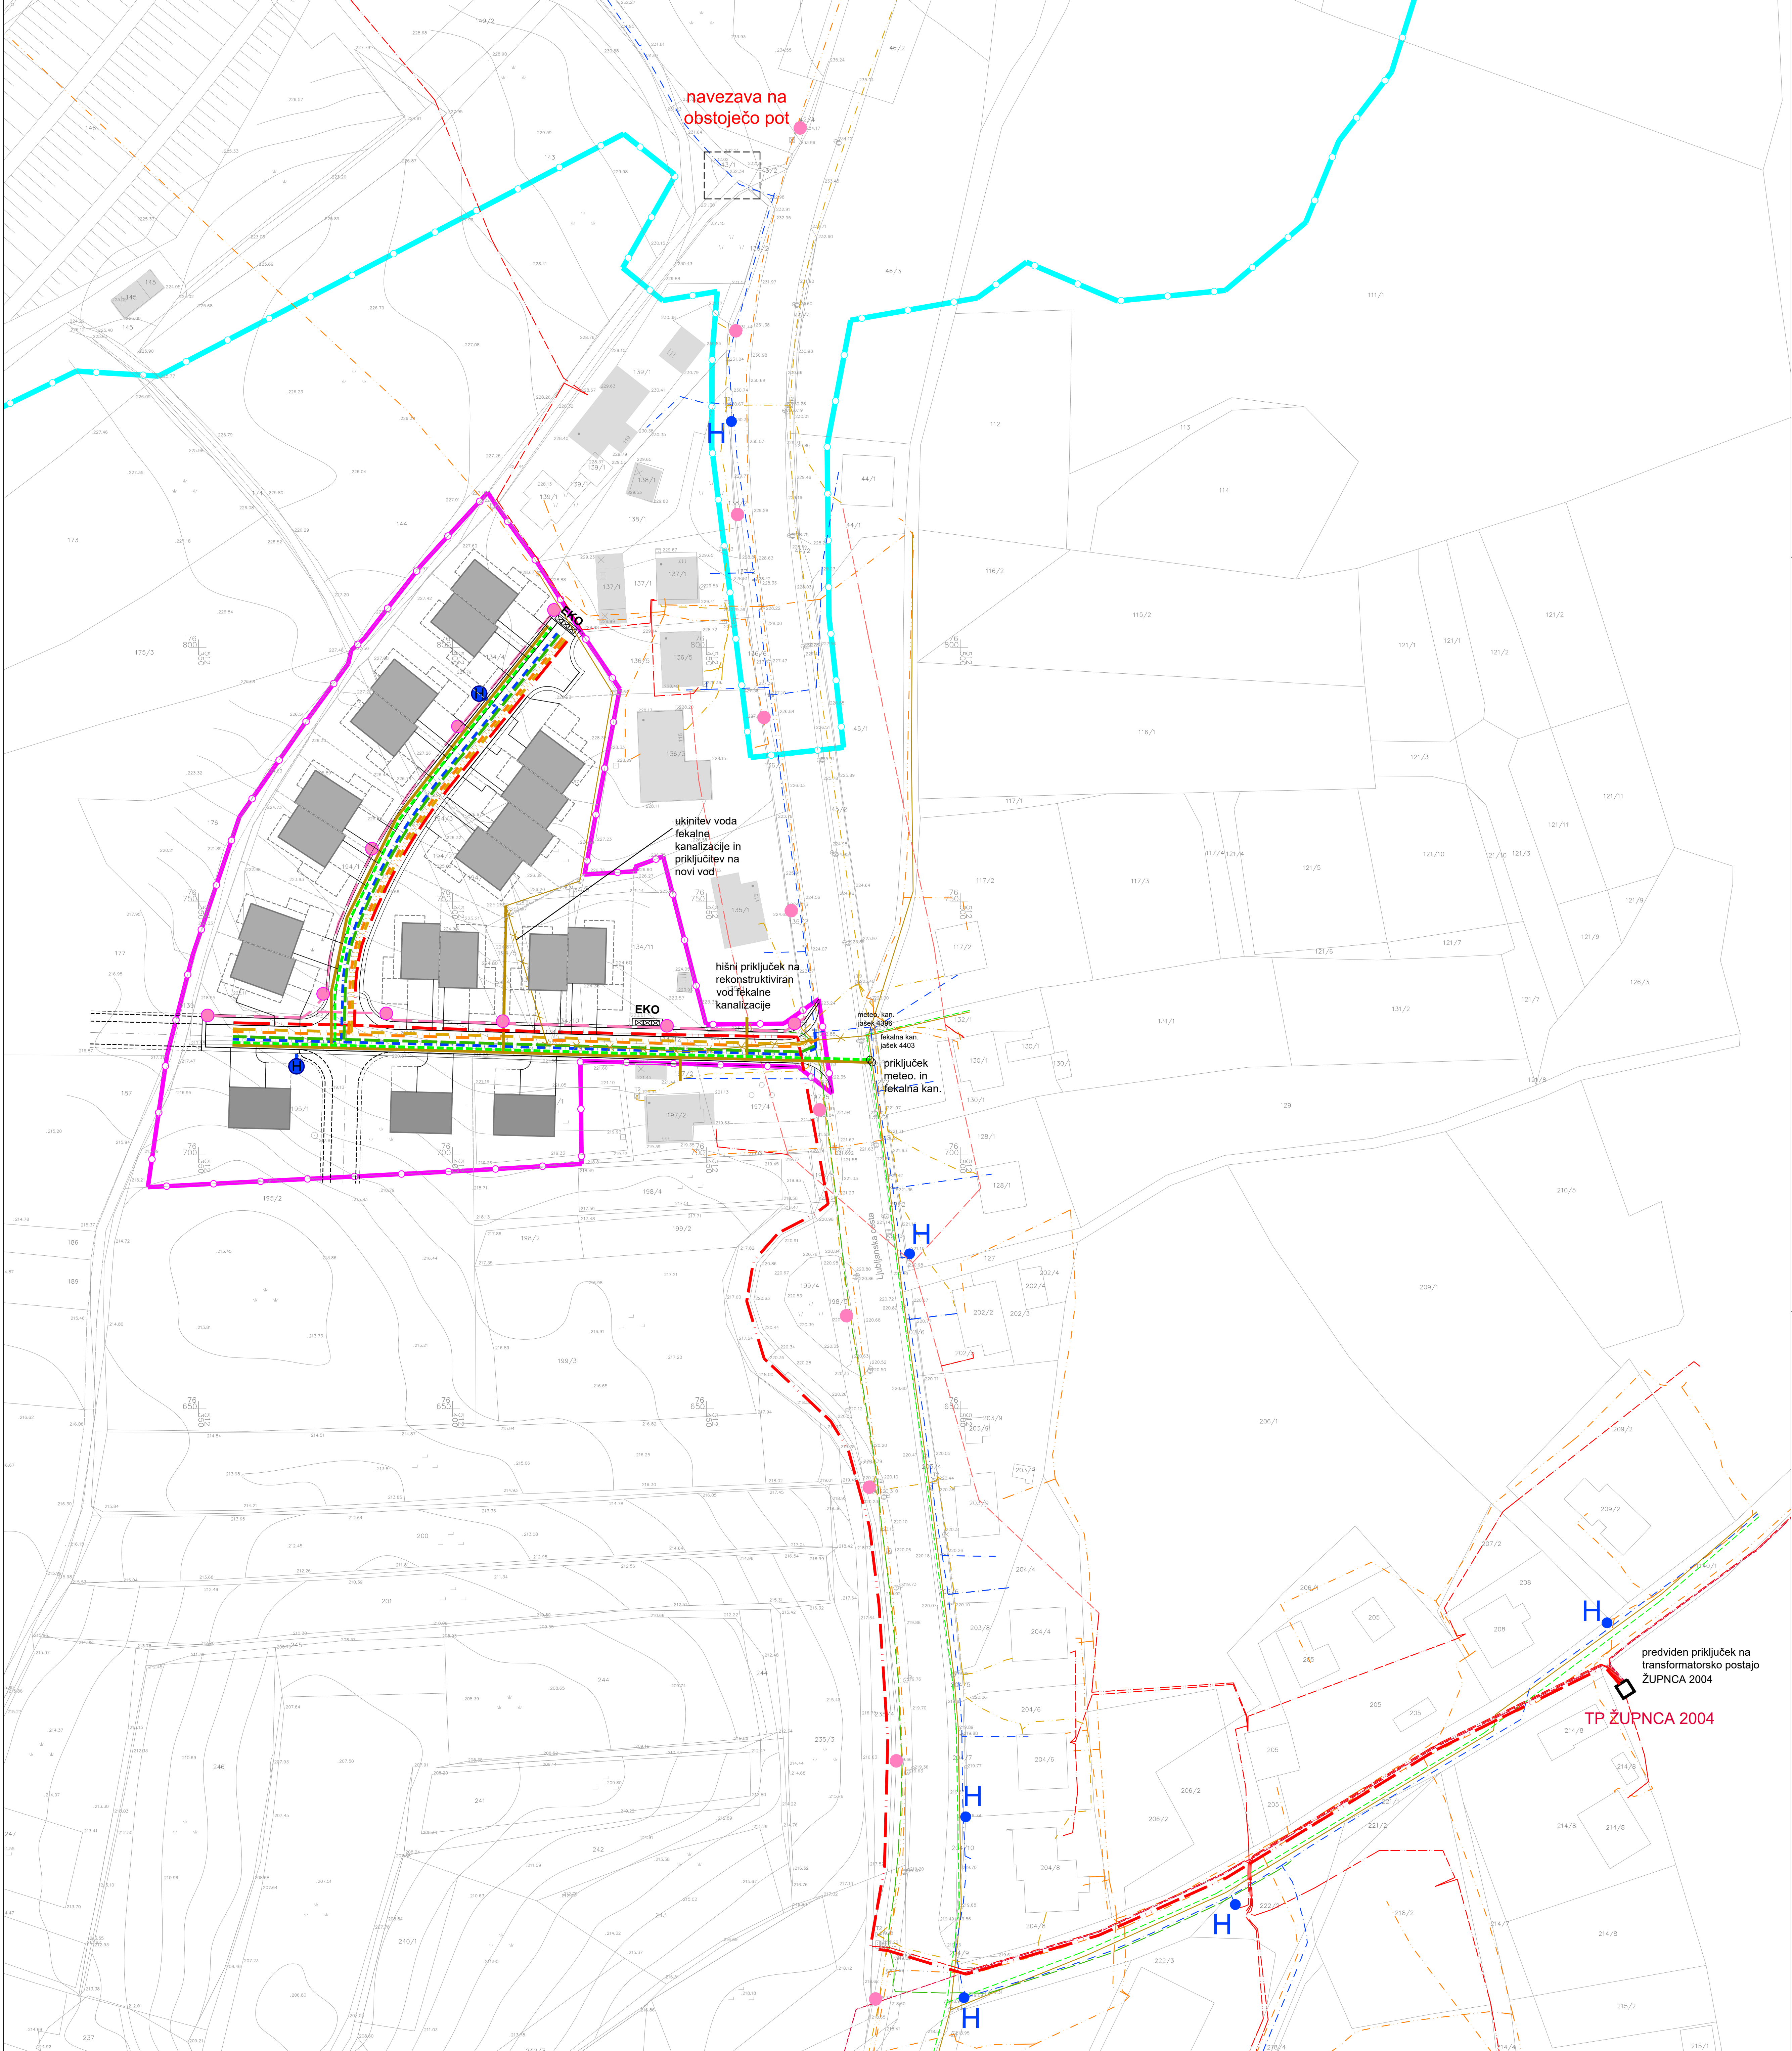


LEGENDA	ORSTOJEČE	NOVO	ODSTRANJENO
TRANSFORMATORSKA POSTAJA	TP		
ELEKTRIKA SN	nadzemna		
ELEKTRIKA NN	nadzemna		
ELEKTRONISKE KOMUNIKACIJE (VARNOST)	nadzemna		
ELEKTRONISKE KOMUNIKACIJE	nadzemna		
CESTNA RAZSVETLJAVNA - javno omrežje (svetloba)	nadzemna		
VODOVOD - javno omrežje	H	H	
PLINOVOD - distribucijski	H	H	
KANALIZACIJA ZA ODVOD PADAVNIH VOD	H	H	
KANALIZACIJA ZA ODVOD ODPADNIH VOD	H	H	

Opomba: obstoječe vode preveriti na terenu

LEGENDA:

obstoječi objekti
meja območja OPPN
meja območja veljavnega DPN*

* Uredba o državnem prostorskem načrtu za državno cesto od avtoceste A2 Ljubljana-Obrežje pri Novem mestu do priključka Maline (Uradni list RS, št. 162/12, 70/17)

	gradbeno projektiranje in inženiring, d.o.o. Ljubljana c. 28, 8000 Novo mesto tel.: 07/33 77 630, fax: 07/33 77 631
Investitor/naročnik:	CGP, d.d., Ljubljanska cesta 36, 8000 Novo mesto
Objekt:	OPPN Bučna vas – zahod'1
Lokacija:	Novo mesto - Bučna vas
Odg. vodja:	Ime in priimek: Ksenija Avsec, univ.dipl.inž.arh. Ident. številka: PA PPN, ZAPS 1214 Podpis:
Odg. projektant:	Ksenija Avsec, univ.dipl.inž.arh. PA PPN, ZAPS 1214
Sodelavec:	Nika Miletič, dipl.inž.kraj.arh. (UN)
Naslov risbe:	NAČRT GOSPODARSKE JAVNE INFRASTRUKTURE
Št. projekta:	Datum: maj 2021 Faza: DOPOLNJEN OSNUTEK Merilo: M 1: 500 Št. lista: 8
P-2019/39	