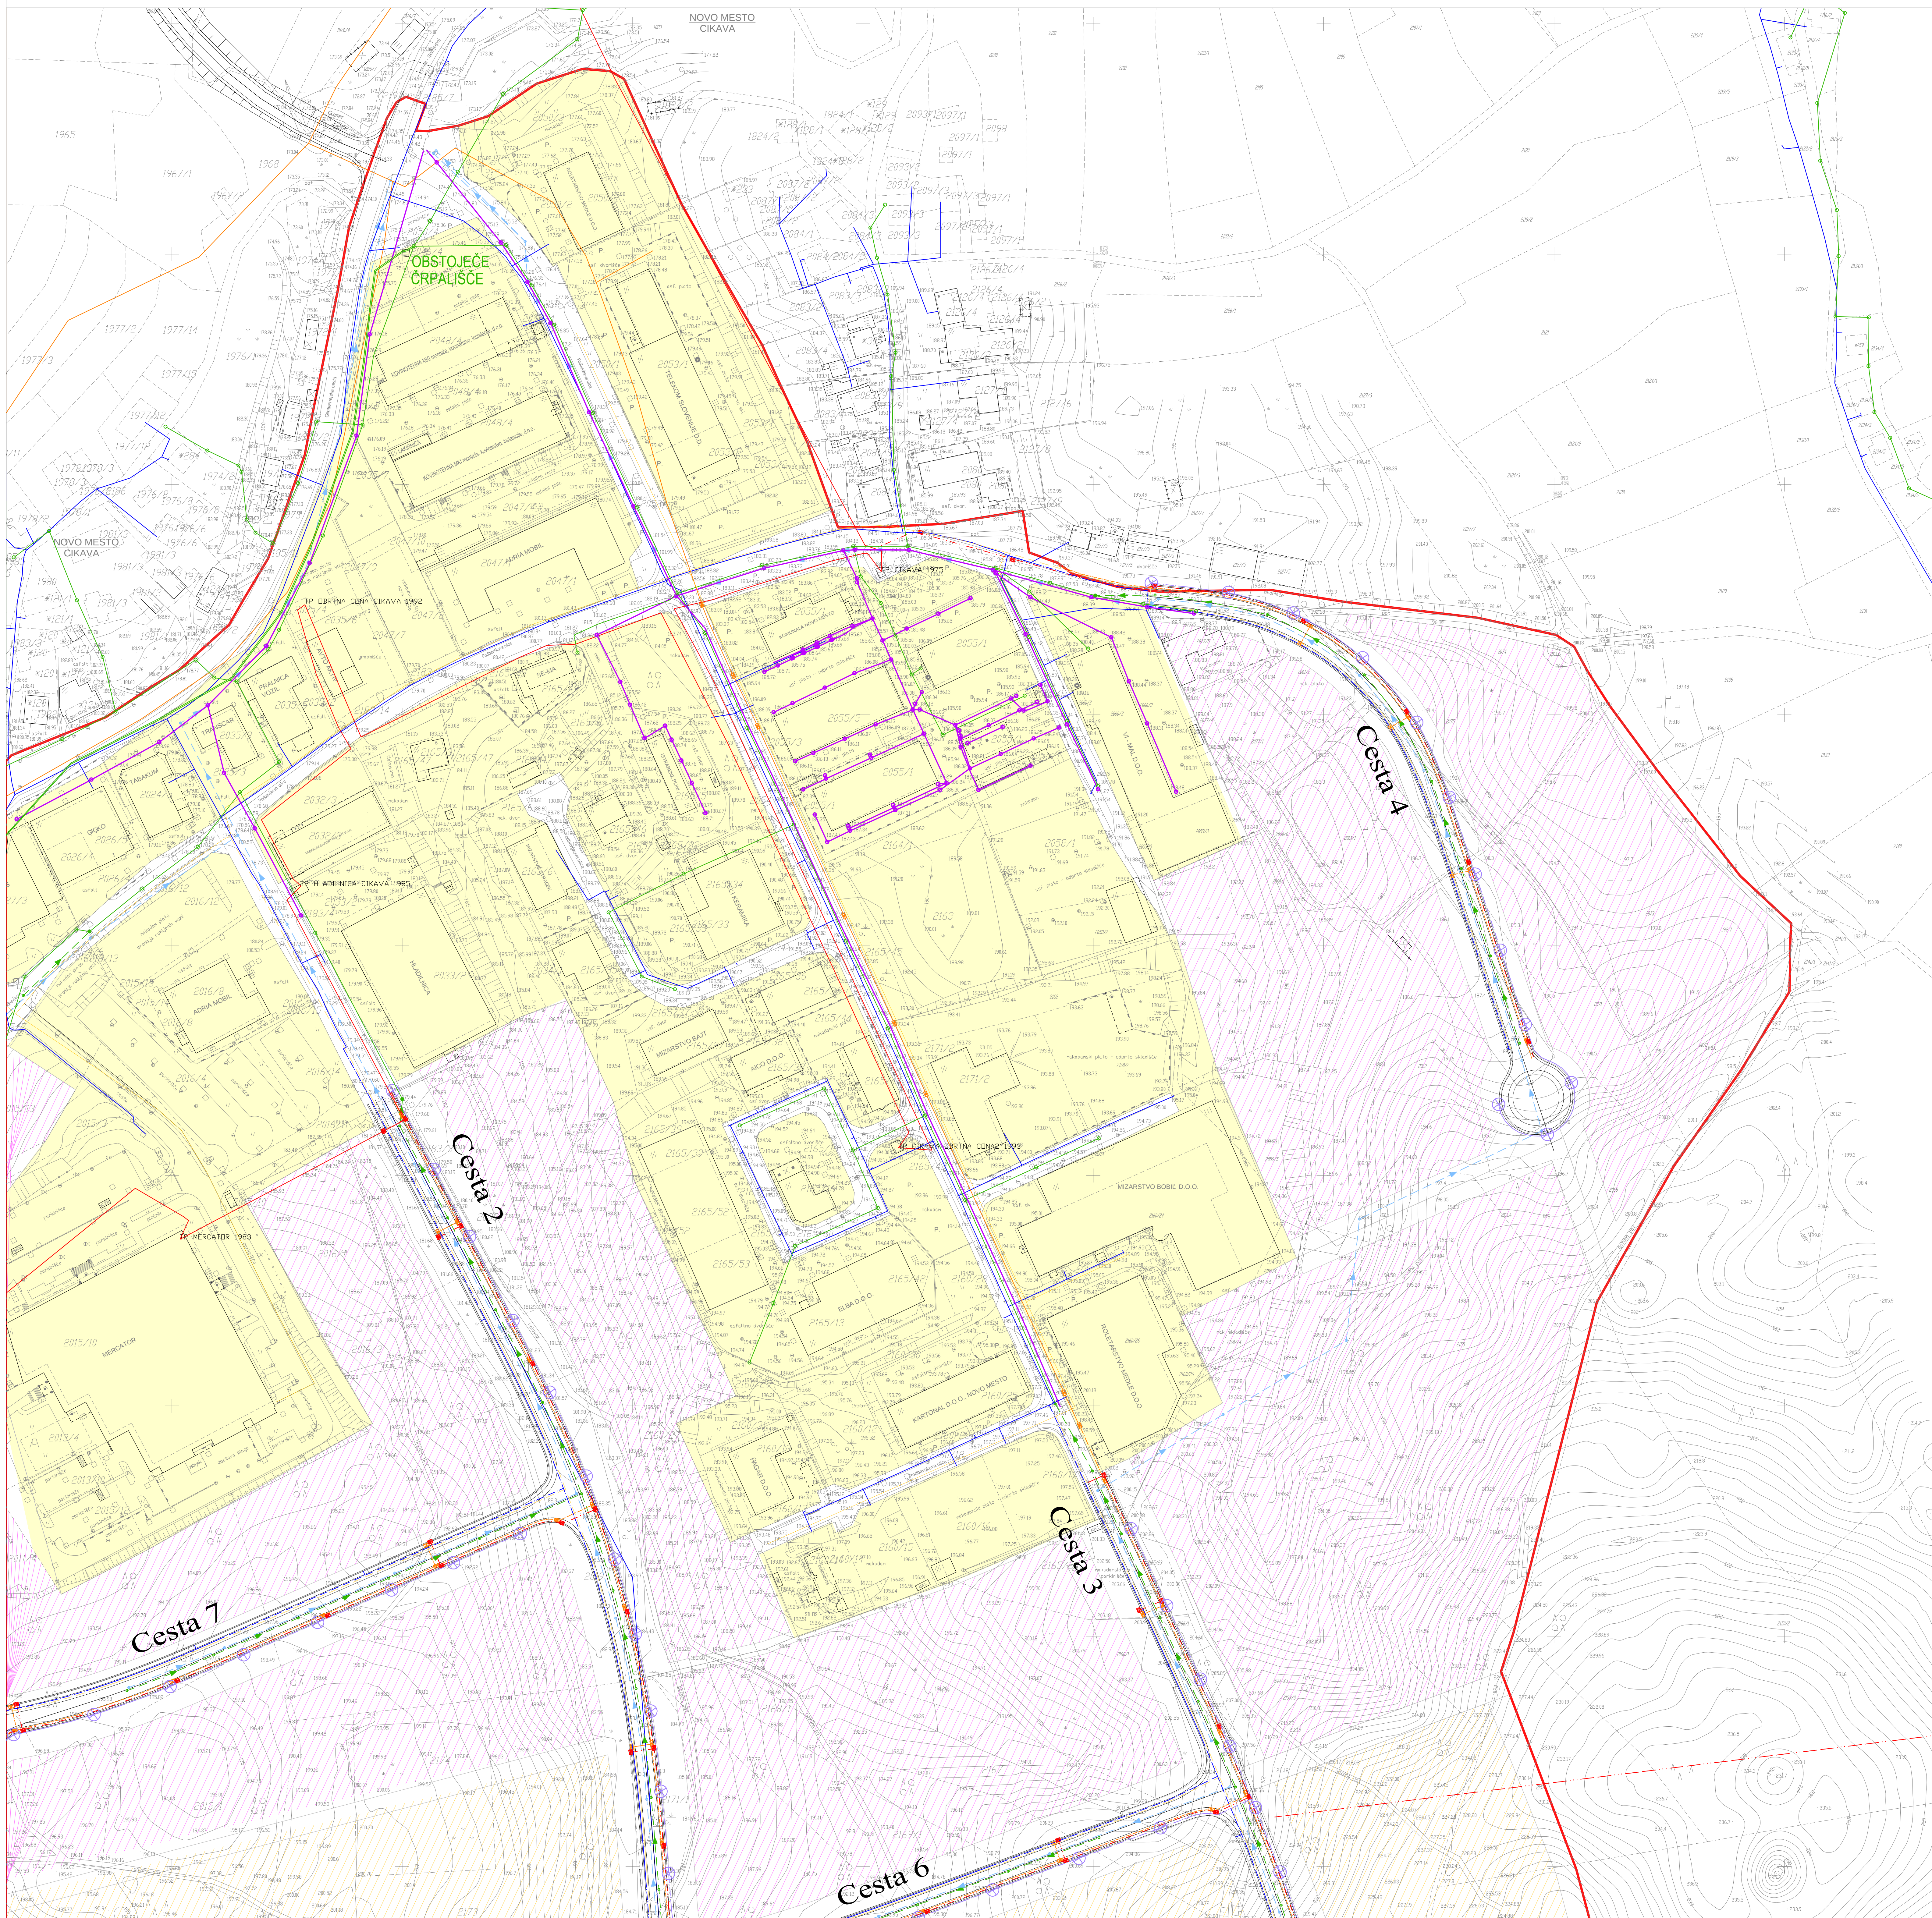


 
 


# PIP PIC CIKAVA

## ZBIRNA SITUACIJA GOSPODARSKE JAVNE INFRASTRUKTURE

MERILO 1:1000

Legenda:

|                                                                                       |                                                                             |
|---------------------------------------------------------------------------------------|-----------------------------------------------------------------------------|
|  | OBMOČJA OBSTOJEČE POZIDAVE                                                  |
|  | OBMOČJA NAMENJENA VELIKIM AKTERJEM                                          |
|  | OBMOČJA NAMENJENA MANJŠIM AKTERJEM                                          |
|  | OBMOČJA NAMENJENA MANJŠIM AKTERJEM ZA RAZVOJ<br>OSKRBNNO-UPRAVNEGA SREDIŠČA |
|  | OBMOČJA POSEBNIH POGOJEV GLEDE UREJANJA ODPRTIH<br>POVRGIN                  |

| LEGENDA                                                          | OBSTOJEĆE | PREDVIĐENO |
|------------------------------------------------------------------|-----------|------------|
| VODOVODNO OMRJEJE                                                |           |            |
| KANALIZACIJSKO OMRJEJE - komunalne odpadne vode                  |           |            |
| KANALIZACIJSKO OMRJEJE - komunalne odpadne vode - rekonstrukcija |           |            |
| KANALIZACIJSKO OMRJEJE - komunalne odpadne vode - izlazi voda    |           |            |
| KANALIZACIJSKO OMRJEJE - padavinske odpadne vode                 |           |            |
| ELEKTROENERGETSKO OMRJEJE                                        |           |            |
| ELEKTROENERGETSKO OMRJEJE - kabelska kanalizacija                |           |            |
| ELEKTROENERGETSKO OMRJEJE - javna rasvjetla                      |           |            |
| ELEKTROENERGETSKO OMRJEJE - SN kablovi                           |           |            |
| TEHNOLOGIJSKO OMRJEJE - kabelska kanalizacija                    |           |            |
| PLINOVODNO OMRJEJE                                               |           |            |
| DALJINSKO 2 + 110kV RTP BAŠLIJIN - RTP GATAVA VAS                |           |            |
| BREMENSKI INOVACIJSKI RTM                                        |           |            |

IZVAJALCA



 MESTNA OBČINA NOVO MESTO  
 Seidlova cesta 1

|   |
|---|
| 8000 Novo mesto   |
| <div> <div> naziv načrta: </div> <div> PIP PIC CIKAVA </div> </div> <div> <div>vsebine risbe: </div> <div>ZBIRNA SITUACIJA GOSPODARSKE </div> </div> |

|                                                     |  |                                                    |  |
|-----------------------------------------------------|--|----------------------------------------------------|--|
| odg. vodja proj.: ANDREJ MILAKAR univ.dipl.inž.arh. |  | odg. projektant: RADOVAN NIKIĆ univ.dipl.inž.grad. |  |
|-----------------------------------------------------|--|----------------------------------------------------|--|

|                                                                                 |                                                           |
|---------------------------------------------------------------------------------|-----------------------------------------------------------|
| ident. št. IZS: A-0946                                                          | ident. št. IZS: G-0324                                    |
| projektant: DREJER MLAKAR univ.dipl.inž.arh. dr. CROČAR, ĐOK univ.dipl.inž.arh. | sodelavec: ROBERT DOŠINA grad.teh. ZORAN ČAČKAR grad.teh. |

Dr. GREGOR ČOR [univ.dipl.inz@uni-lj.si](mailto:univ.dipl.inz@uni-lj.si) ZURAN GAJSKI [univ.dipl.gaspi@uni-lj.si](mailto:univ.dipl.gaspi@uni-lj.si)

|         |        |        |                |       |     |               |      |
|---------|--------|--------|----------------|-------|-----|---------------|------|
| merilo: | 1:1000 | datum: | NOVEMBER, 2009 | faza: | PIP | št. projekta: | 7/08 |
|---------|--------|--------|----------------|-------|-----|---------------|------|

|               |     |            |          |
|---------------|-----|------------|----------|
| del proyecto: | PIP | sl. lista: | USI 17.1 |
|---------------|-----|------------|----------|