prečni prerez

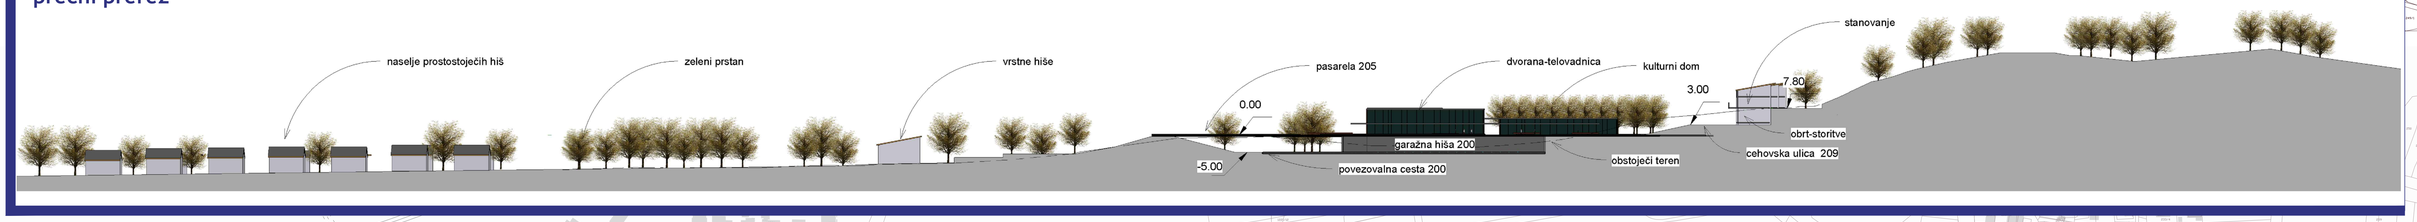

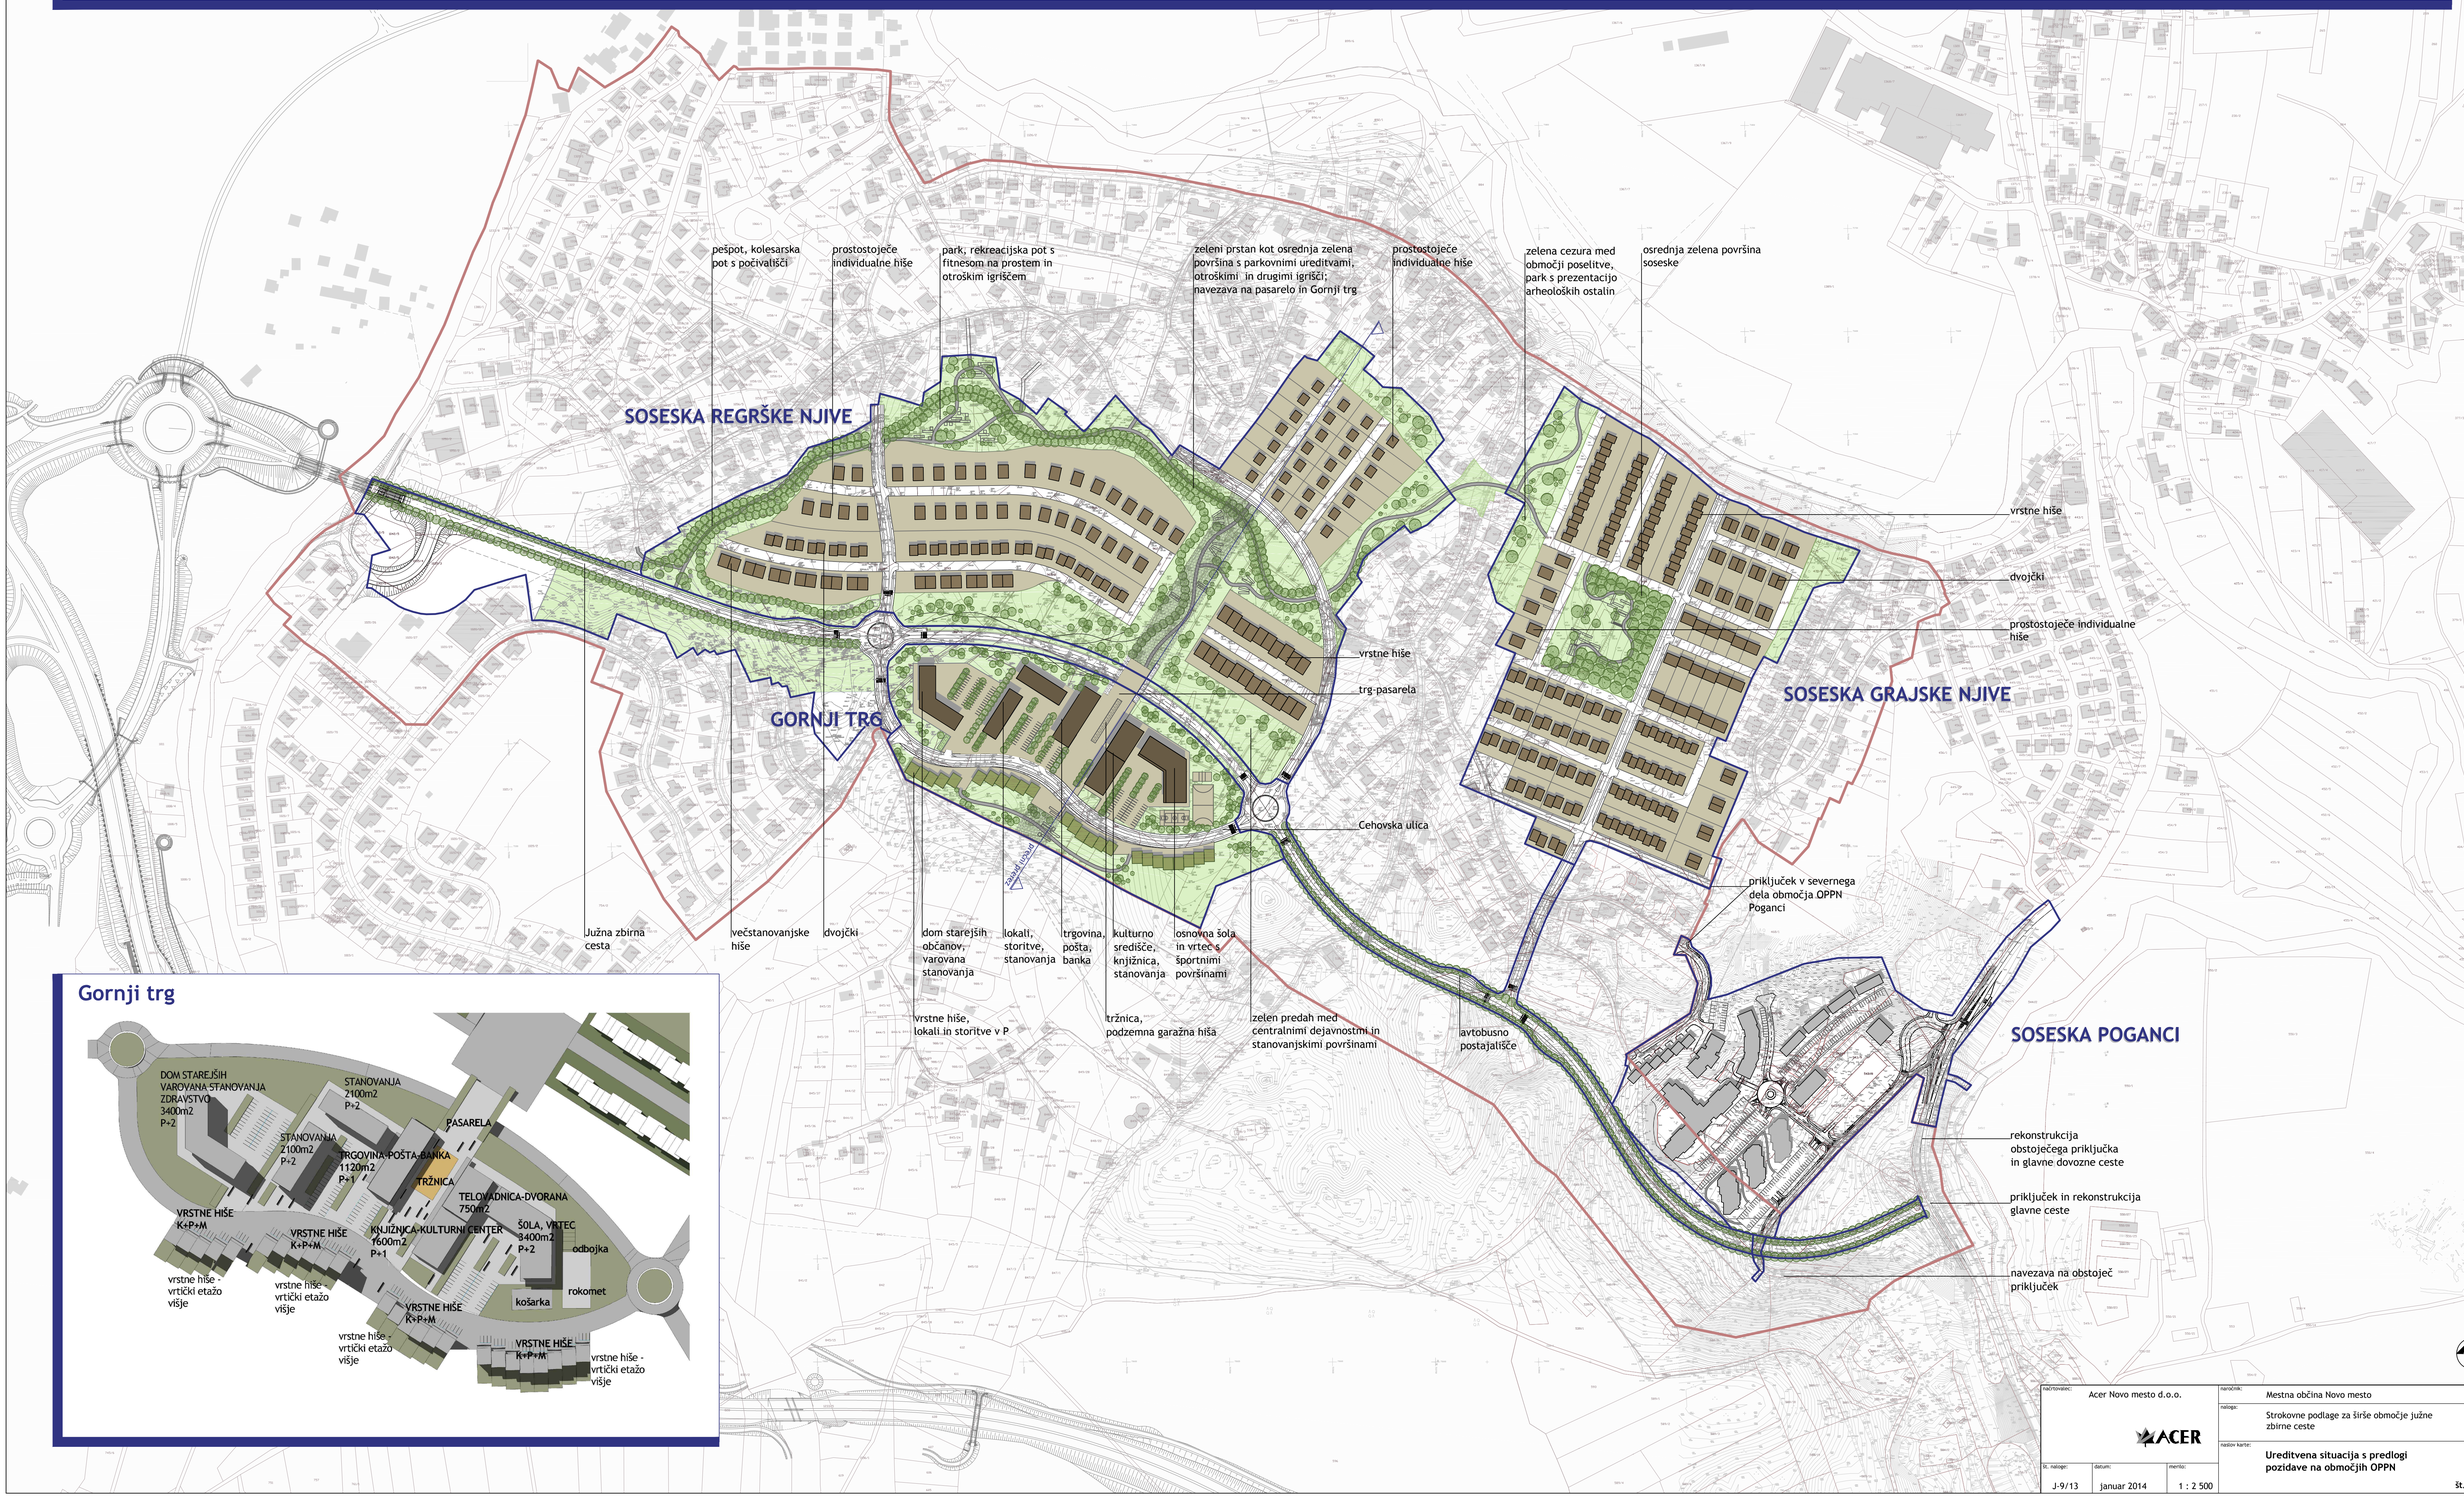

Gornji trg

načrtovalec:	Acer Novo mesto d.o.o.	naročnik:	Mestna občina Novo mesto
		naloga:	Strokovne podlage za širše območje južne zbirne ceste
št. naloge:	datum:	merilo:	naslov karte:
J-9/13	januar 2014	1 : 2 500	**Ureditvena situacija s predlogi pozidave na območjih OPPN**

št. lista: 3