


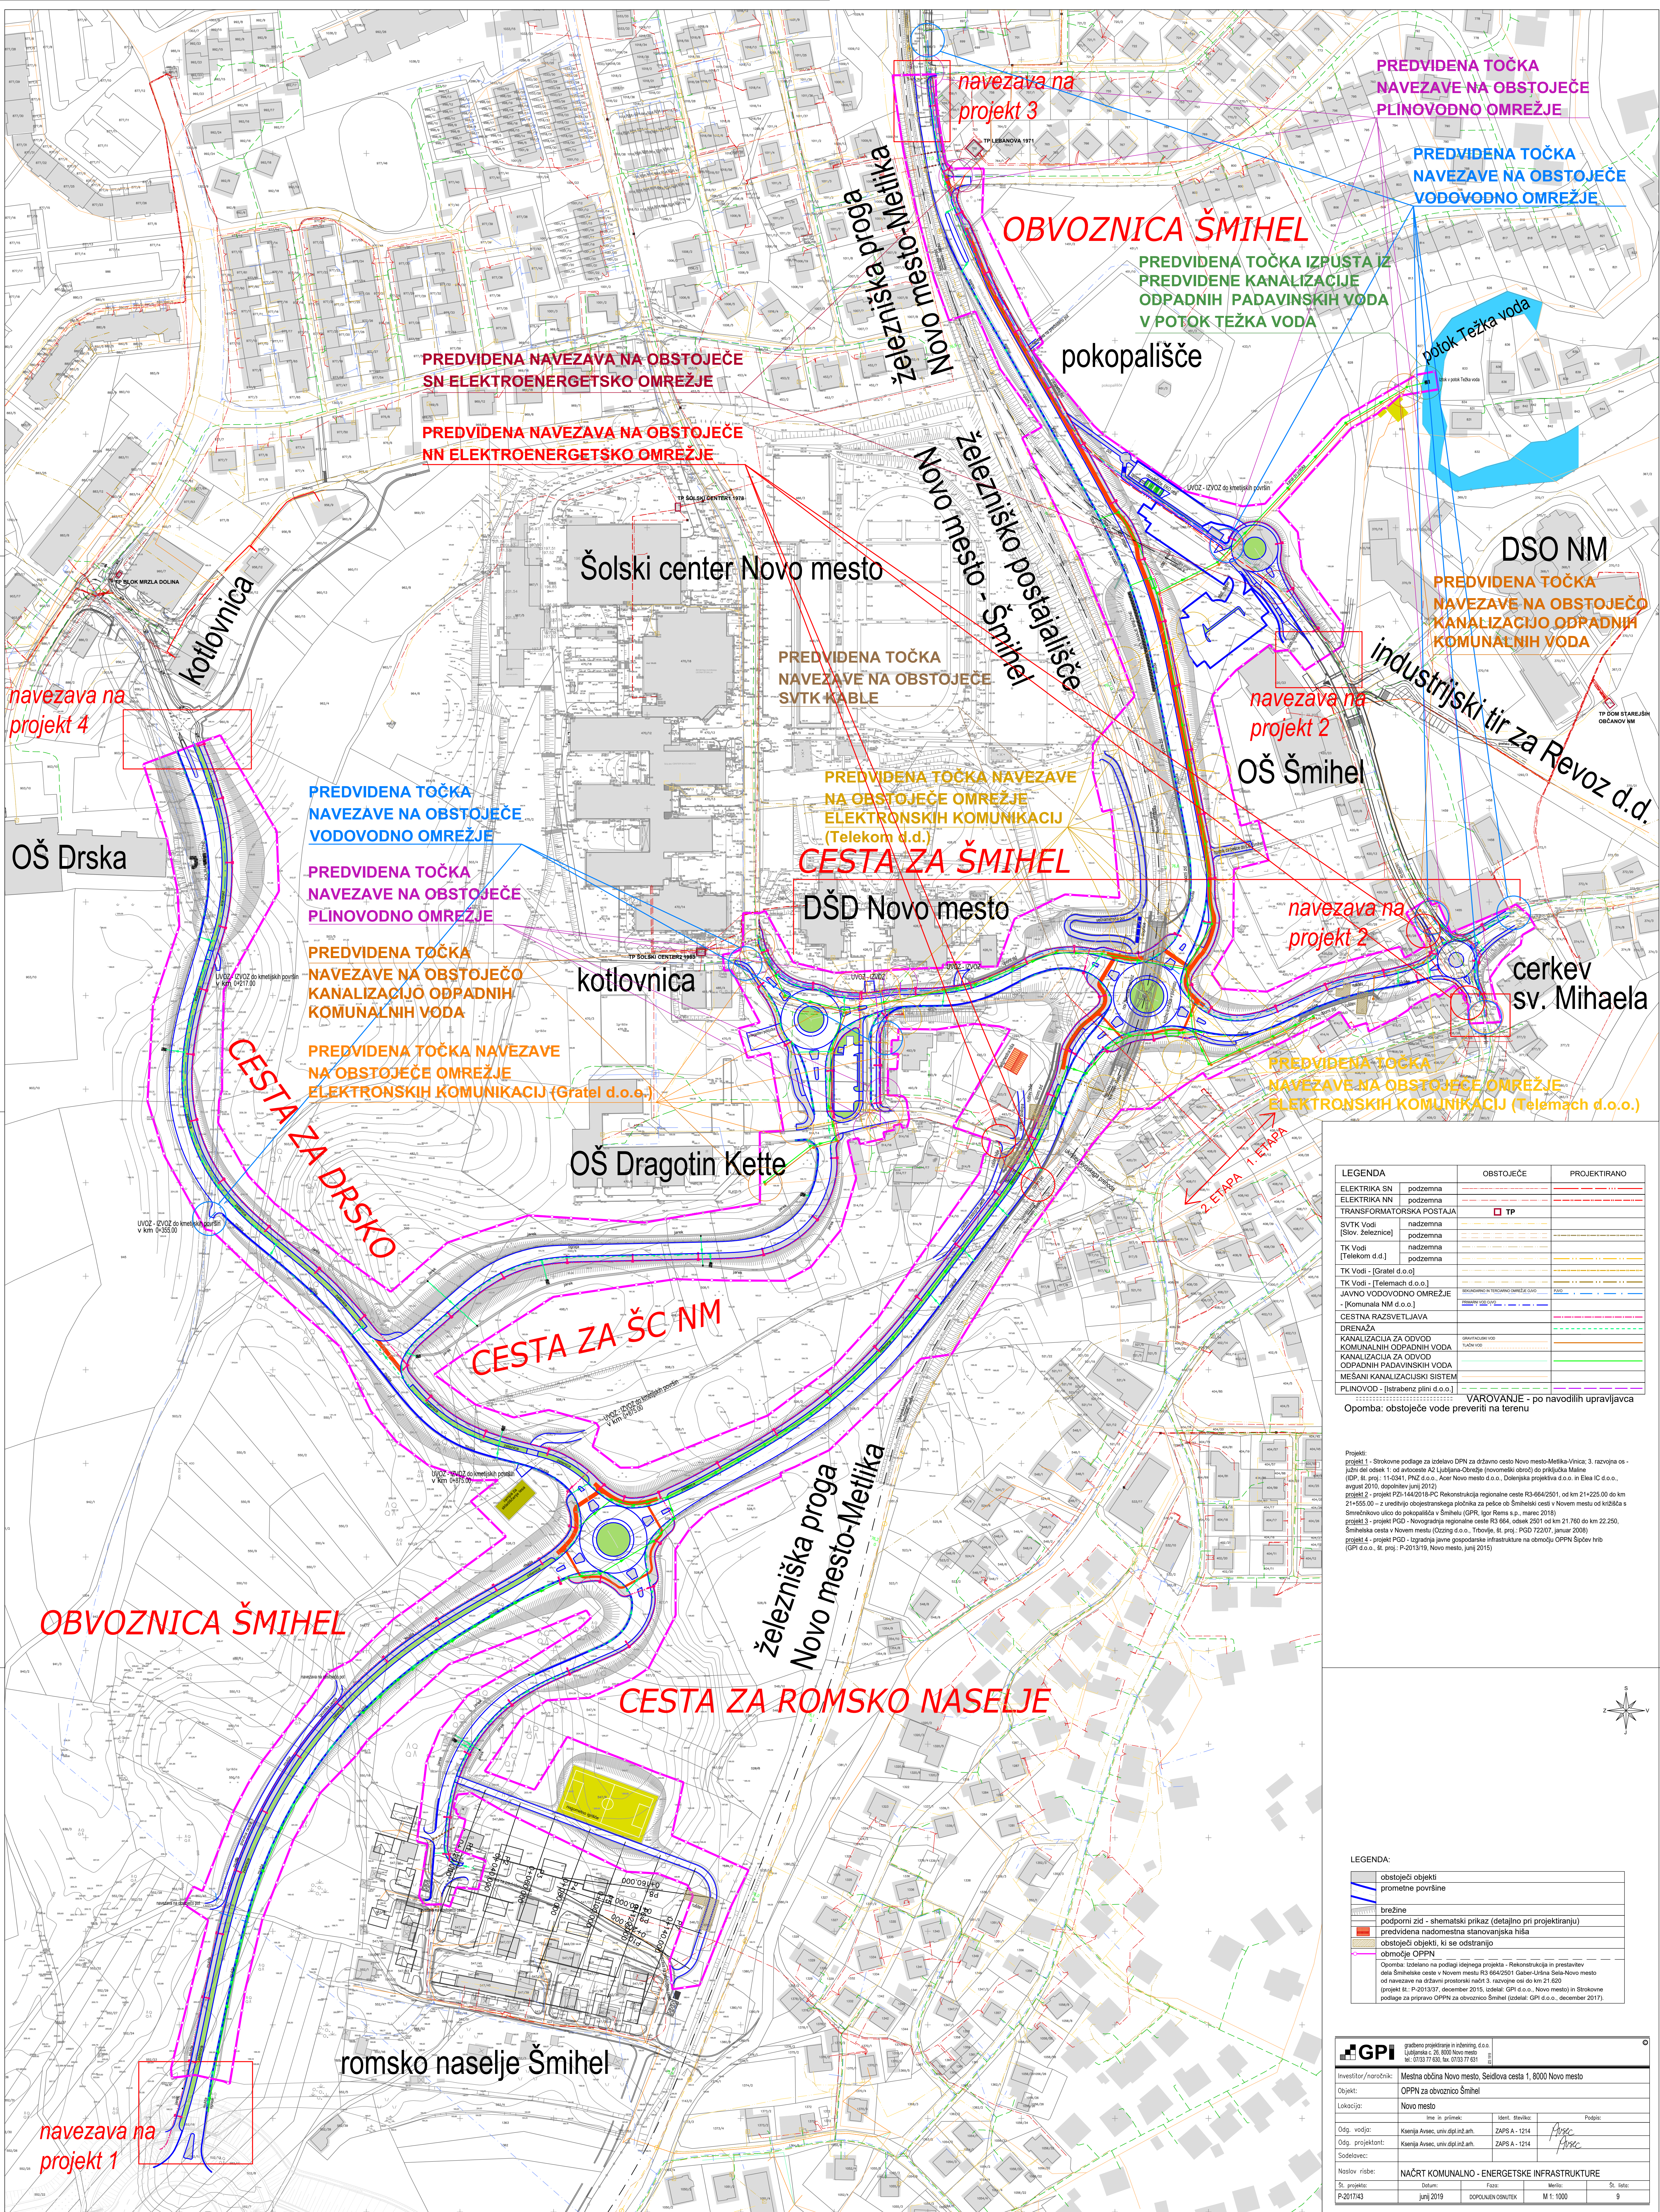

LEGENDA		OBSTOJEČE	PROJEKTIRANO
ELEKTRIKA SN	podzemna		
ELEKTRIKA NN	podzemna		
TRANSFORMATORSKA POSTAJA		TP	
SVTK Vodi [Slov. železnice]	nadzemna		
TK Vodi [Telekom d.d.]	podzemna		
TK Vodi - [Gratel d.o.o.]	podzemna		
TK Vodi - [Telemach d.o.o.]	podzemna		
JAVNO VODOVODNO OMREŽJE - [Komunalna NM d.o.o.]			
CESTNA RAZSVETLJAVNA			
DRENAŽA			
KANALIZACIJA ZA ODVOD KOMUNALNIH ODPADNIH VODA			
KANALIZACIJA ZA ODVOD ODPADNIH PADAVINSKIH VODA			
MEŠANI KANALIZACIJSKI SISTEM			
PLINOVOD - [Istrabenz plini d.o.o.]			


VAROVANJE - po navodilih upravitelja
Opomba: obstoječe vode preveriti na terenu

Projekt:
projekt 1 - Strokovne podlage za izdelavo DPN za državno cesto Novo mesto-Metlika-Vrhnika; 2. razvojna os - južni del odseka 1. od avtoceste A2 Ljubljana-Občrežje (novomeški obroč) do priključka Maline (IDP, št. proj.: 11-0341, PNZ d.o.o., Acer Novo mesto d.o.o., Dolenska projektna d.o.o. in Elea IC d.o.o., avgust 2010, dopolnjen junij 2013).
projekt 2 - projekt P21-1442/18-PC Rekonstrukcija regionalne ceste R3 664/2501, od km 21+225,00 do km 21+555,00 - z ureditvijo obvoznice za prevoz avtobusov v Novem mestu od križišča s Smrečkovovo ulico do pokopališča v Šmihelu (GPR, Igor Riems s.p., marec 2018).
projekt 3 - projekt P21-1442/18-PC Rekonstrukcija regionalne ceste R3 664, odsek 2001 od km 21+760 do km 22+250, Šmihelska cesta v Novem mestu (Ozning d.o.o., Trbovlje, št. proj.: PGD 72207, januar 2008).
projekt 4 - projekt PGD - Izgradnja javne gospodarske infrastrukture na območju OPPN Šipčev hrib (GPR d.o.o., št. proj.: P-2013/18, Novo mesto, junij 2015).



LEGENDA:	
obstoječi objekti	
prometne površine	
brežine	
podporni zid - shematski prikaz (detaljno pri projektiranju)	
predvidena nadomestna stanovanjska hiša	
obstoječi objekti, ki se odstranijo	
območje OPPN	

Opomba: Izdelano na podlagi idejnega projekta - Rekonstrukcija in prestavitve dela Šmihelske ceste v Novem mestu R3 664/2501 Gaber-Unična Sela-Novovo mesto od navezave na državni prostorski načrt 3. razvojne ose do km 21+620 (projekt št. P-2013/17, december 2015, izdelal: GPR d.o.o., Novo mesto) in Strokovne podlage za pripravo OPPN za obvoznico Šmihel (izdelal: GPR d.o.o., december 2017).

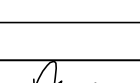 gradbeno projektiranje in inženiring, d.o.o. Ljubljana c. 26, 8000 Novo mesto tel.: 0703 77 030, fax: 0703 77 031									
Investitor/naročnik:		Mestna občina Novo mesto, Seidlova cesta 1, 8000 Novo mesto							
Objekt:		OPPN za obvoznico Šmihel							
Lokacija:		Novo mesto							
Ime in priimek:		Ident. številka:		Podpis:					
Odg. vodja:		Ksenija Avčar, univ. dipl. inž. arh.		ZAPS A - 1214					
Odg. projektant:		Ksenija Avčar, univ. dipl. inž. arh.		ZAPS A - 1214					
Sodelavec:									
Naslov ribice:		NAČRT KOMUNALNO - ENERGETSKE INFRASTRUKTURE							
Št. projekta:		Datum:		Faza:		Merilo:		Št. lista:	
P-2017/43		junij 2019		DOPOLNILEN/ŠKEMATIK		M 1: 1000		9	