


DOLENJE KARTELJEVO

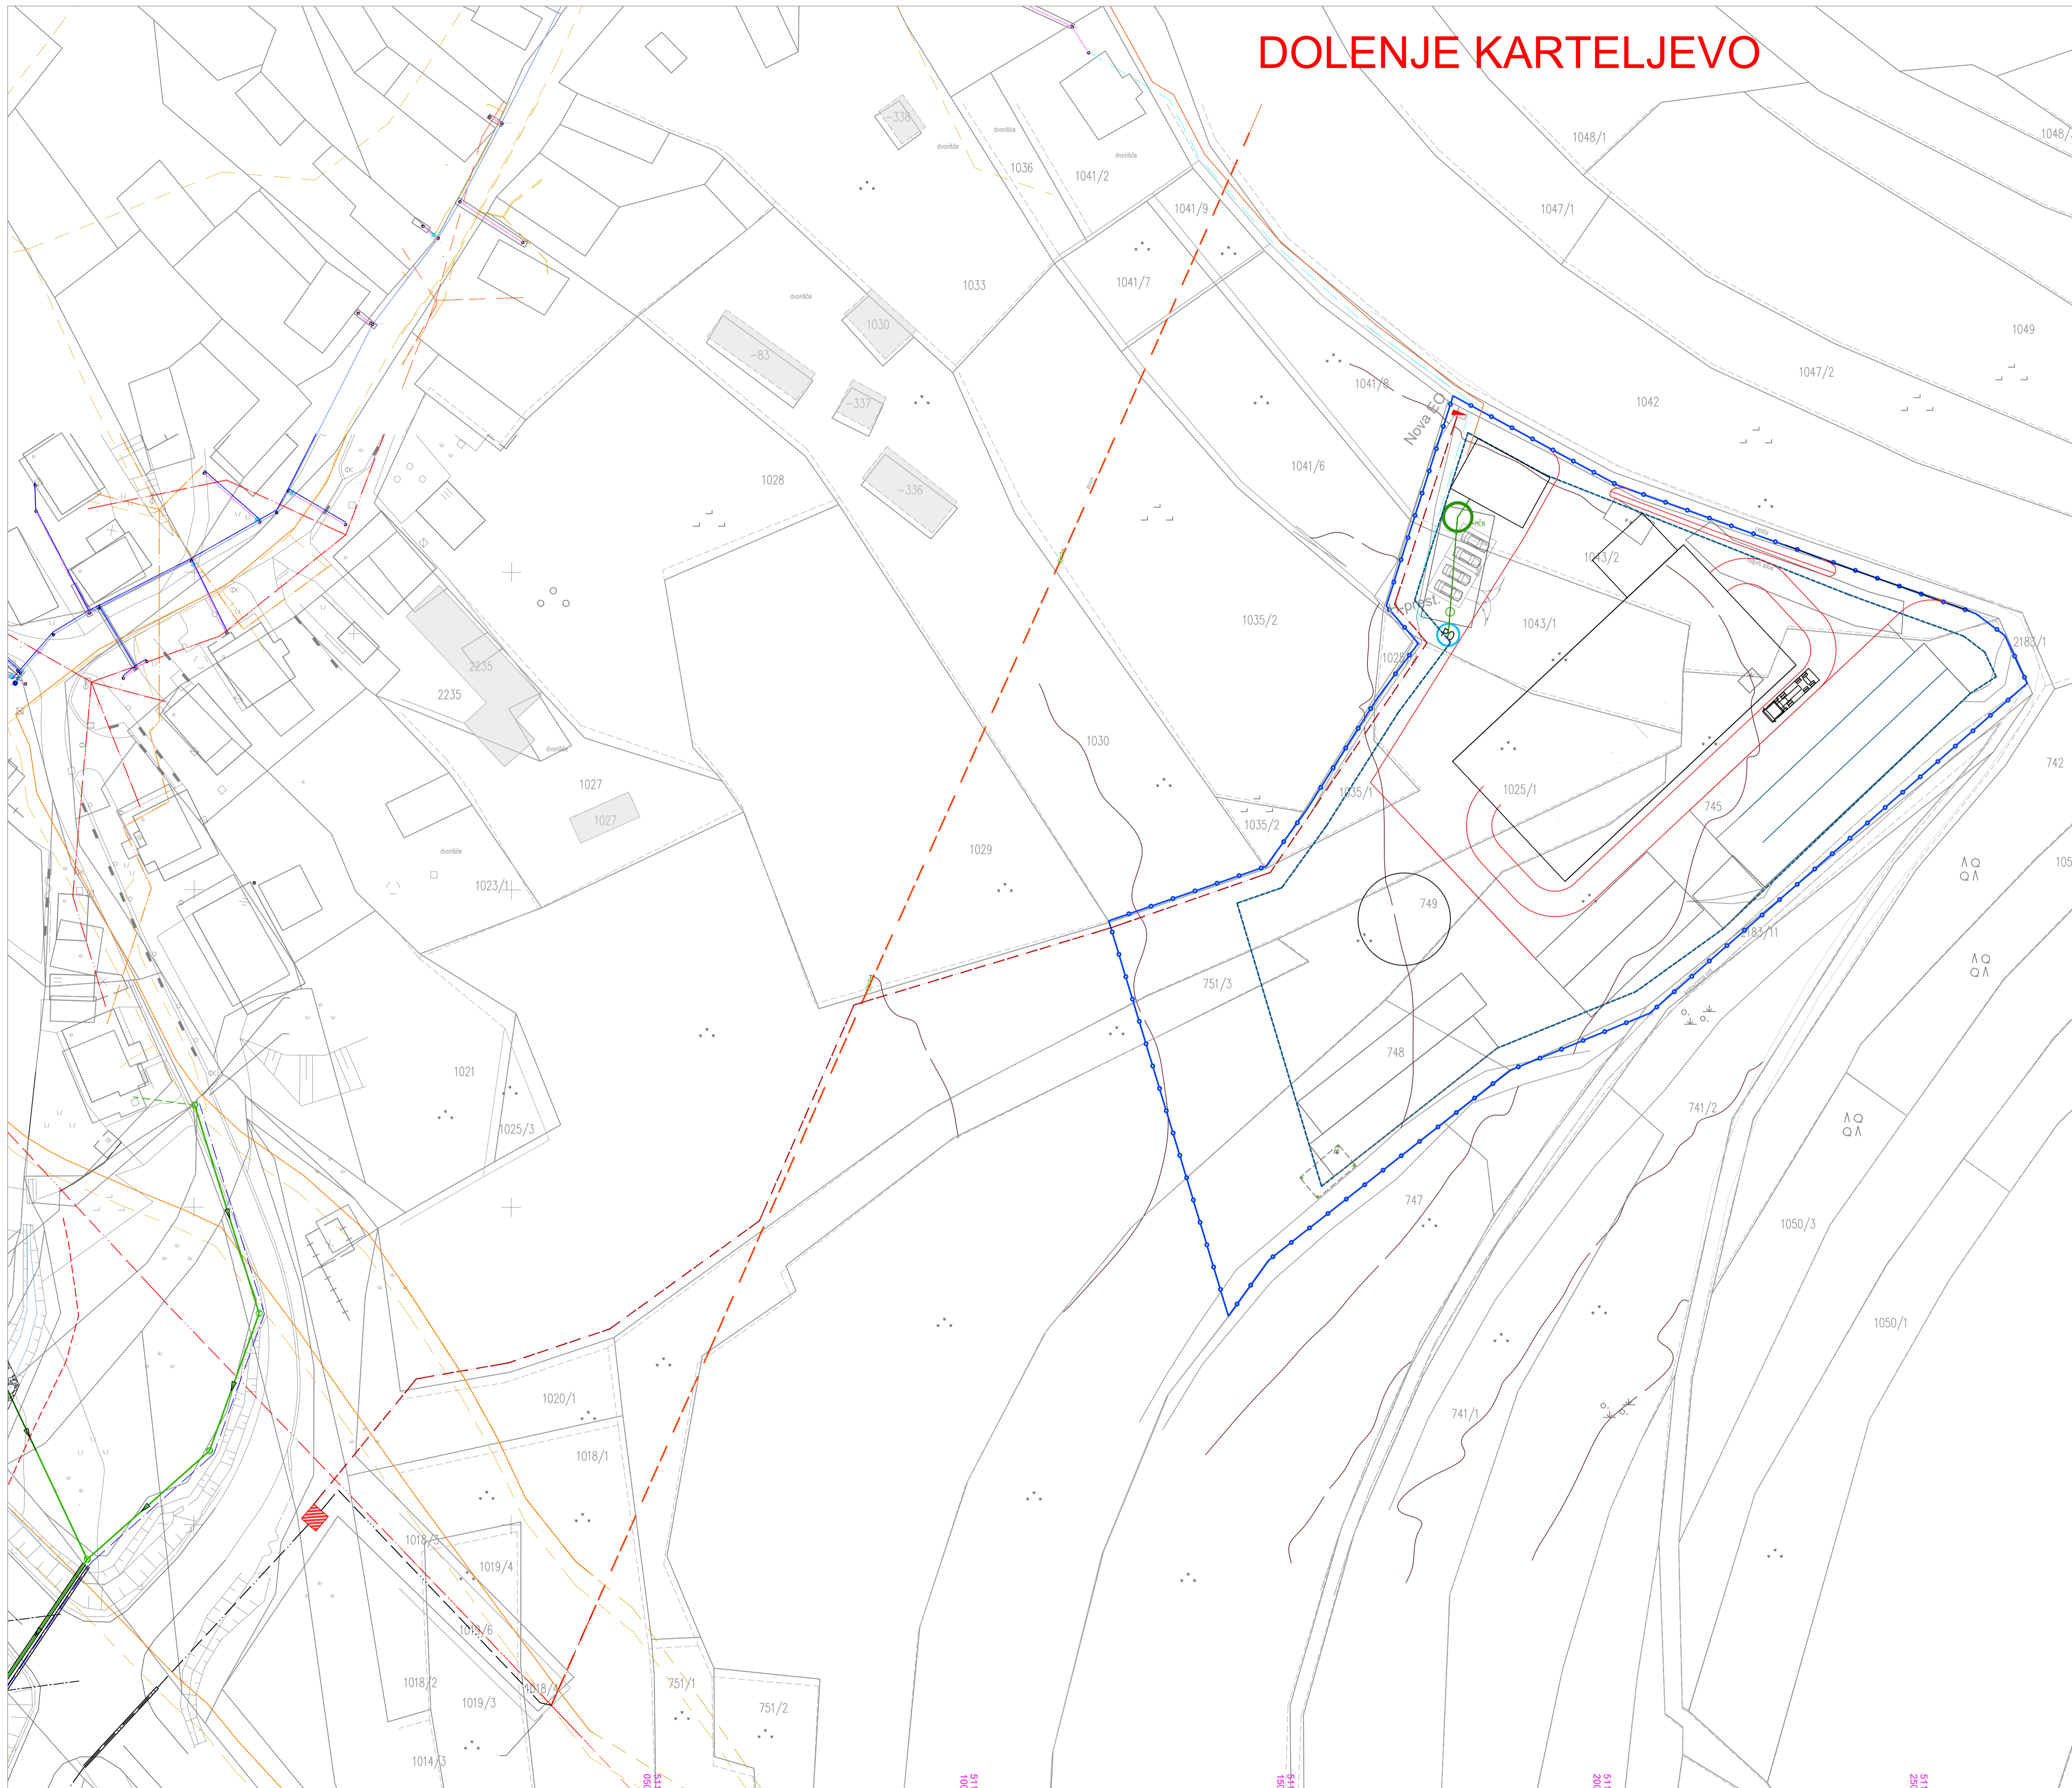

LEGENDA:

- Meja območja OPPN
- Parcelna meja
- Obstoječi objekti
- Predvideni objekti
- Predviden manipulacijski prostor
- Predvidena mala čistilna naprava
- Ponikalnica

Obstoječ Predviden

Elektrika

Obstoječ Predviden

Vodovod

Obstoječ Predviden

TK

Obstoječ Predviden

kanalizacija

Obstoječ Predviden

Vir: – Čistilna naprava Karteljevo, PGD, junij 2017, Acer Novo mesto, d.o.o.
 – Geodetski posnetek: Miha Ban, geodetske storitve d.o.o., 131/2018, 3.12.2018
 – Digitalni zemljiški kataster: MONM, 9.7.2013

Prikaz ureditve glede pataka omrežij in priključevanja objektov na gospodarsko javno infrastrukturo ter grajeno javno dobro			
OPPN za širitev kmetijskega gospodarstva z			
id. št. KMG-MID 100363783 v Dolenjem Karteljevu			
Priloga št. 1			
MESTNA OBČINA NOVO MESTO			
Sedišna cesta, L. 1000 Novo mesto			
SAPD d.o.o., Ulica pod lipi 9		Ekipa	
B340 (Trzinova)		Dopolnilni osnutek	
Projektirski nadzornik: Danijela Kura Kastelic, univ. dipl. inž. arh.		SAPS 1919 A	
Projektirski št.: Mena Jozef, univ. arh.		103-0011	
Sodelavec: Maja Kura, dipl. inž. arh. univ.		Merilo: 1:5000	
Številka projekta: 17/2019-OPPN		Datum: Juli 2019	
		Številka risbe: 18	