

GRAFIČNI PRIKAZ GEODETSKEGA NAČRTA

GEODETSKE MERITVE MIROSLAV JURIČ s.p.
LJUBLJANSKA CESTA 26
8000 NOVO MESTO
tel.: 041-710-972

GEODETSKI NAČRT

KO Stranska vas – več parcel

Merilo= 1:500

Ekvidistanca = 1,0 m

Naročnik: BAN ZDENKO
ČEŠČA VAS 37
8000 NOVO MESTO

Načrt potrdil odgovorni geodet:
Miroslav Jurič univ.dipl.inž.geod.
Št. geodetske izkaznice 14205



Št.dela: 170-16 Datum: december, 2016

Št. geodetskega načrta: Miroslav Jurič s.p. 2016/47

Geodetski načrt se lahko uporablja samo za namen naveden
v certifikatu geodetskega načrta!

Pogoji uporabe geodetskega načrta so navedeni v certifikatu!

Izhodiščno horizontalna in višinska točka je navezovalna točka št. 74820.

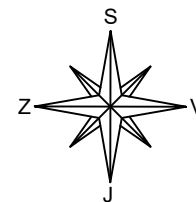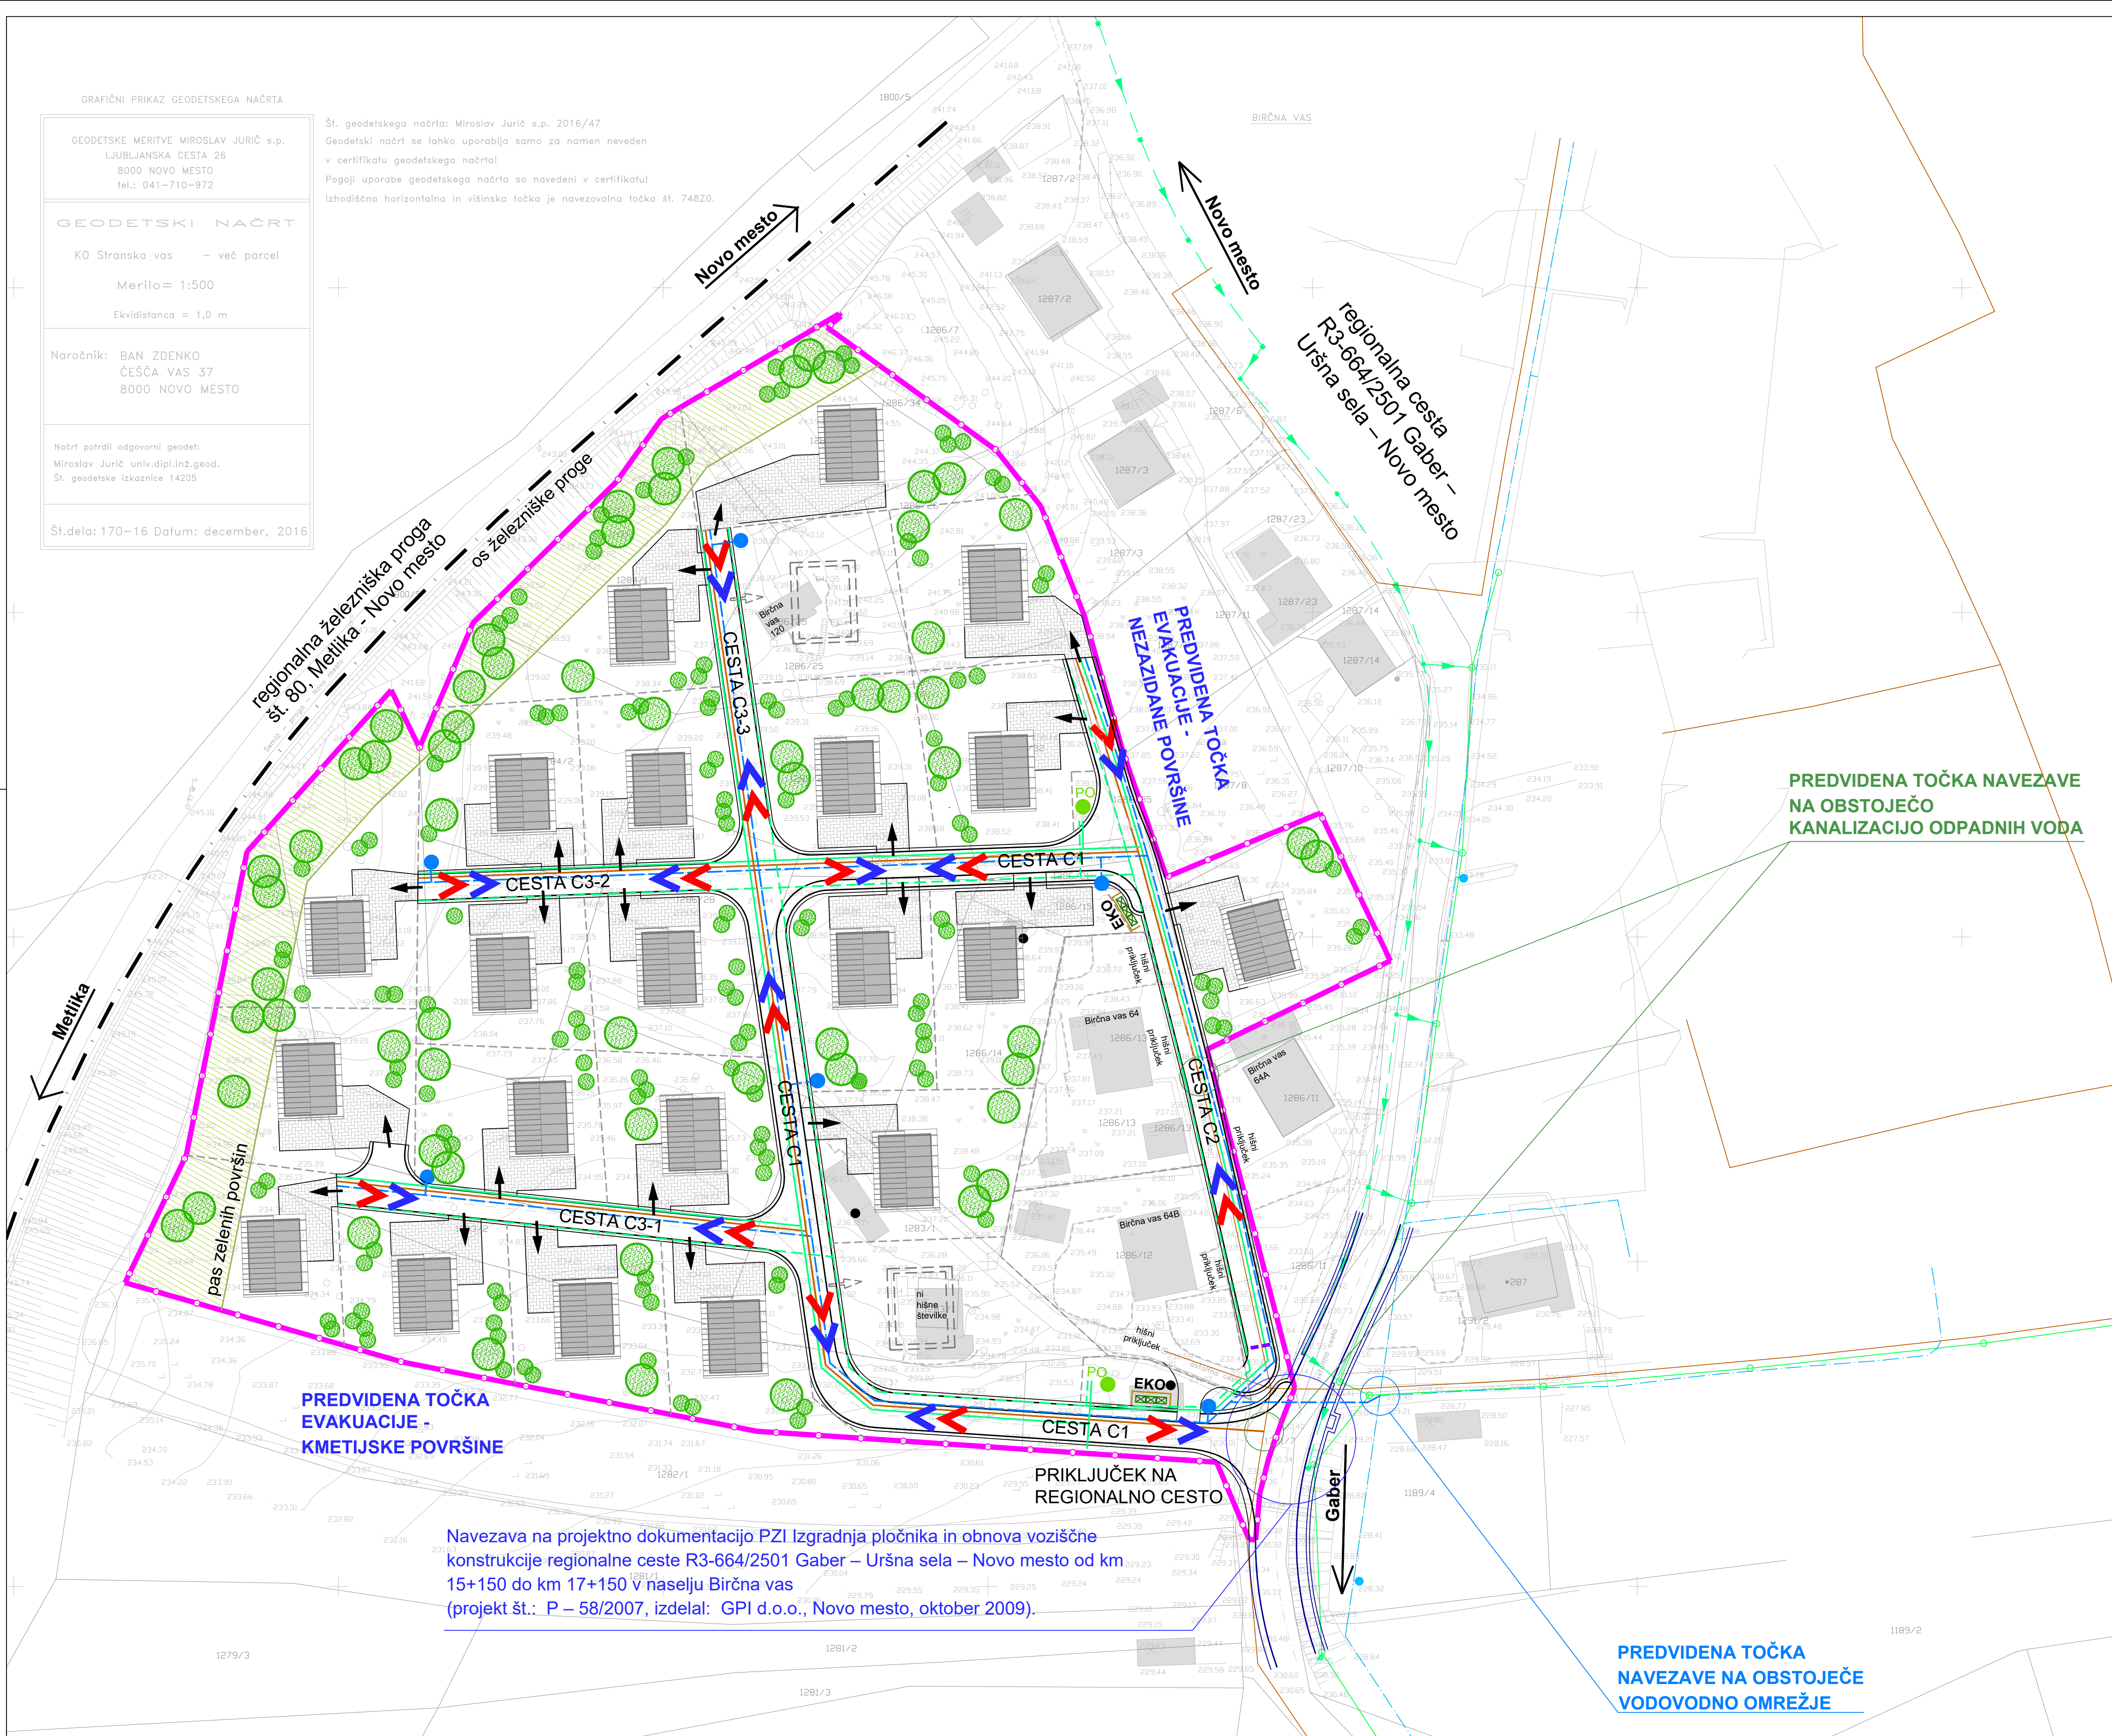

LEGENDA	OBSTOJEČE	PROJEKTIRANO*	PREDVIDENO
VODOVODNO OMREŽJE			
KANALIZACIJA KOMUNALNIH ODPADNIH VODA			
KANALIZACIJA KOMUNALNIH PADAVNIŠKIH VODA			
DRENAJA			
ZADRŽEVALNO PONIKALNO POLJE			

Opomba:

* - Izdelana je recenzirana projektna dokumentacija PZI Izgradnja pločnika in obnova voziščne konstrukcije regionalne ceste R3-664/2501 Gaber – Uršna sela – Novo mesto od km 15+150 do km 17+150 v naselju Birčna vas (projekt št.: P – 58/2007, izdal: GPI d.o.o., Novo mesto, oktober 2009).

LEGENDA:

	obstoječi objekti
	predvidena stanovanjska stavba
	stanovanjska stavba - črtkano (možna novogradnja)
	obstoječ objekt, ki se odstrani
	predvidena parcelna meja
	dovoz na parcelo
	dovoz na parcelo - črtkano (možen nov dovoz)
	prometno omrežje
	prometno omrežje (izsek iz projektne dokumentacije*)
	* predvideno po izdelani recenzirani projektni dokumentaciji PZI Izgradnja pločnika in obnova voziščne konstrukcije regionalne ceste R3-664/2501 Gaber – Uršna sela – Novo mesto od km 15+150 do km 17+150 v naselju Birčna vas (projekt št.: P – 58/2007, izdal: GPI d.o.o., Novo mesto, oktober 2009)
	os železniške proge
	zasaditev z drevesno in grmovno vegetacijo
	stojna površina zabojnikov za odpadke
	fizična ovira na koncu ceste C2
	smer evakuacije
	smer intervencije
	zeleni pas
	meja območja urejanja z OPPN



gradbeno projektiranje in inženiring, d.o.o.
Kočevarjeva ul. 31, 8000 Novo mesto
tel.: 07/33 77 630, fax: 07/33 77 631

Investitor/naročnik: SKUPINA LASTNIKOV ZEMLJIŠČ

Objekt: OPPN Birčna vas - sever

Lokacija: Birčna vas

Ime in priimek: Ident. številka: Podpis:

Odg. vodja: Ksenija Avsec, univ.dipl.inž.arh. ZAPS 1214

Odg. projektant: Ksenija Avsec, univ.dipl.inž.arh. ZAPS 1214

Sodelavec: Nika Miletič, dipl.inž.kraj.arh. (UN)

Naslov risbe: REŠITVE IN UKREPI ZA VARSTVO OKOLJA TER VARSTVO PRED NARAVNIMI IN DRUGIMI NESREČAMI

Št. projekta: P-2017/42

Datum: november 2021

Faza: SPREJET DOKUMENT

Merilo: M 1: 500

St. lista: 10