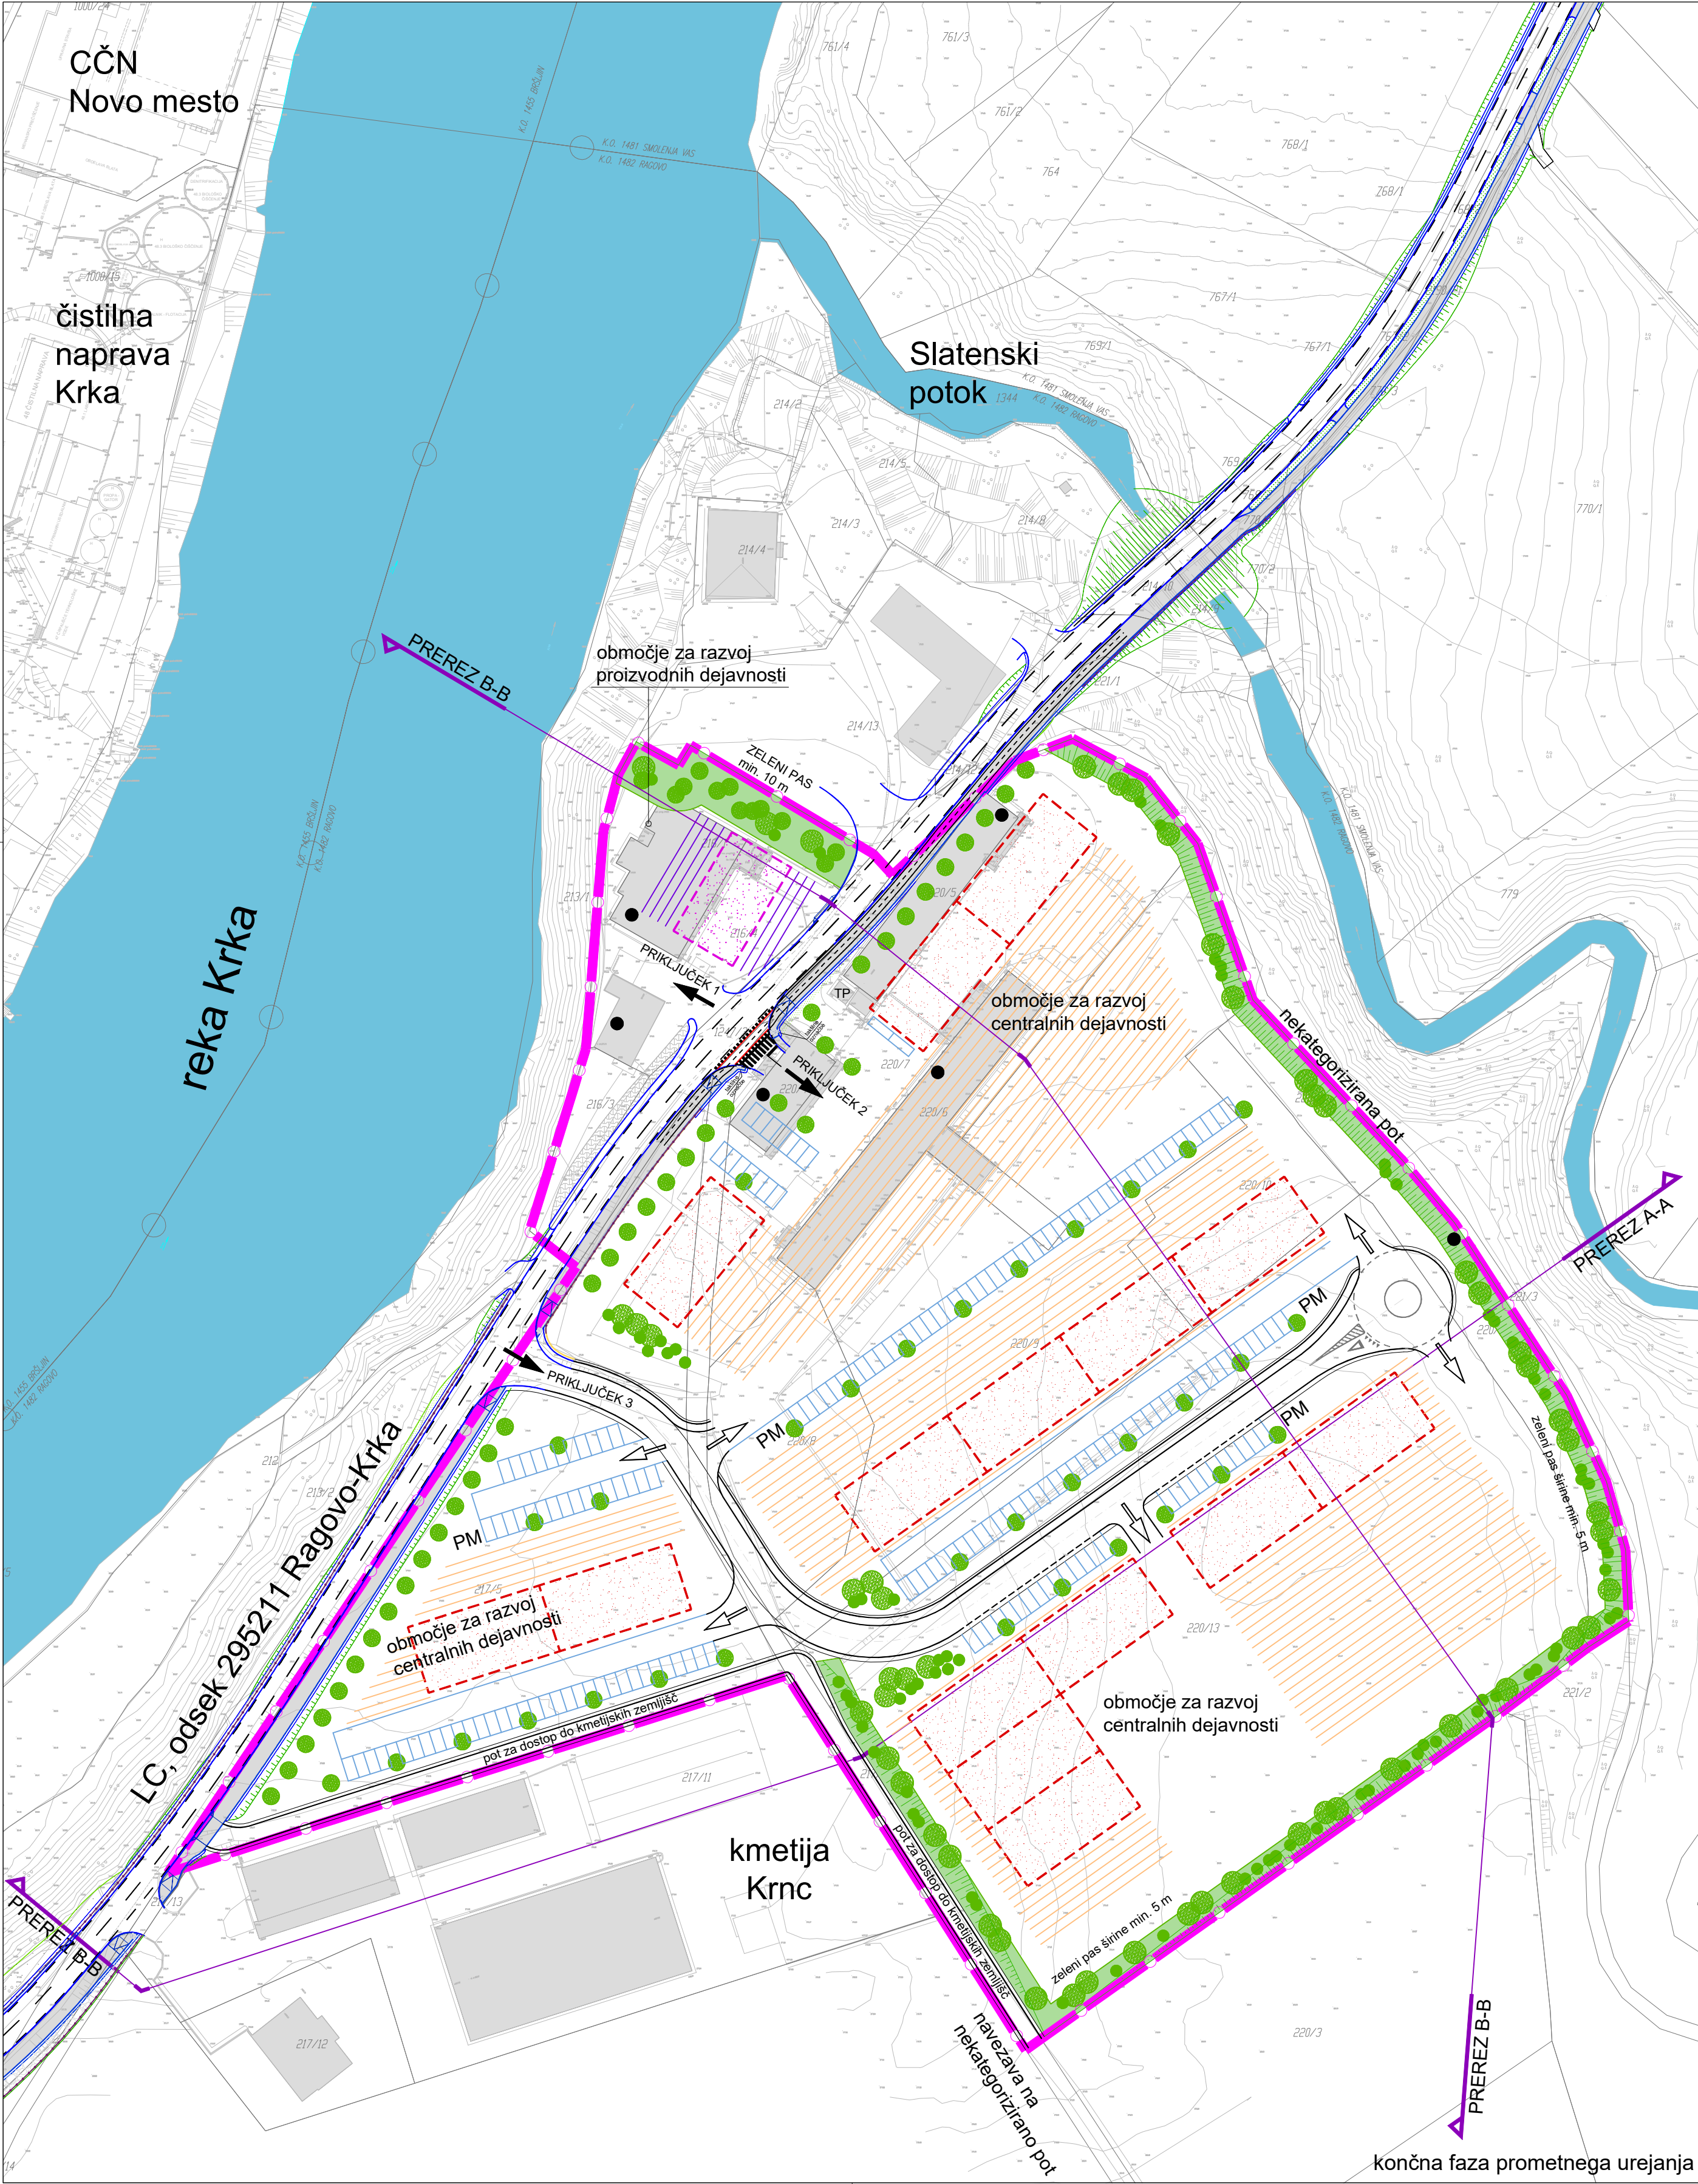
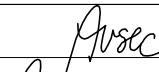


LEGENDA:

	obstoječi objekti
	obstoječ objekt, ki se zaradi novih gradenj in ureditev odstrani
	ZASNOVA OBMOČJA:
	- prikazana shematsko, dopustna odstopanja in urejanje skladno z določili OPPN
	predvidena stavba z zunanjimi parkirnimi in manipulativnimi površinami na območju proizvodnih dejavnosti (UE A)
	predvidena stavba z zunanjimi parkirnimi in manipulativnimi površinami na območju centralnih dejavnosti (UE B)
	interna cesta
	- možna gradnja pločnika ter krožnega križišča v funkciji obračališča
	kolesarski prehod ob prehodu za pešce
	glavni priključki z lokalne ceste
	interni priključki
	PM parkirna mesta
	zazelenitev - razpršen organski vzorec drevesnih vrst
	posamezno drevo
	drevored ob lokalni cesti
	obvezni zeleni pas z razpršenim organskim vzorcem drevesnih vrst
	vodotok
	rekonstrukcija lokalne ceste s površinami za pešce in kolesarje*
	brežina v obcestnem pasu* in v obveznem zelenem pasu
	ograja*
	oporni zid*
	meja območja urejanja z OPPN Graben/2

* projektna dokumentacija PZI Rekonstrukcija ceste in novogradnja kolesarske steze in pešpoti na odseku med naseljem Ragovo in Krka (št. proj. P-2019/08, izdelal: GPI, d.o.o., Novo mesto, januar 2021)

Projektant:	 GPI gradbeno projektiranje in inženjring, d.o.o. Novo mesto Kočevarjeva ulica 31, 8000 Novo mesto tel.: 07/33 77 630, e-mail: info@gpi.si			
Investitor/naročnik:	Krka, tovarna zdravil, d. d., Novo mesto, Šmarješka cesta 6, 8501 Novo mesto			
Objekt:	OPPN Graben/2			
Lokacija:	Novo mesto - Graben			
	Ime in priimek:	Identifikacijska številka:	Podpis:	
Pooblaščen vodja:	Ksenija Avsec, univ. dipl. inž. arh.	PA PPN, ZAPS 1214		
Pooblaš. arh./inž.:	Ksenija Avsec, univ. dipl. inž. arh.	PA PPN, ZAPS 1214		
Sodelavec:	Nika Miletić, mag. inž. kraj. arh.			
Grafični načrt:	UREDITVENA SITUACIJA			
Številka projekta:	Datum:	Faza:	Merilo:	Št. grafičnega načrta:
P-2019/38	april 2023	USKLAJEN PREDLOG	M 1: 1000	5